


V piętro

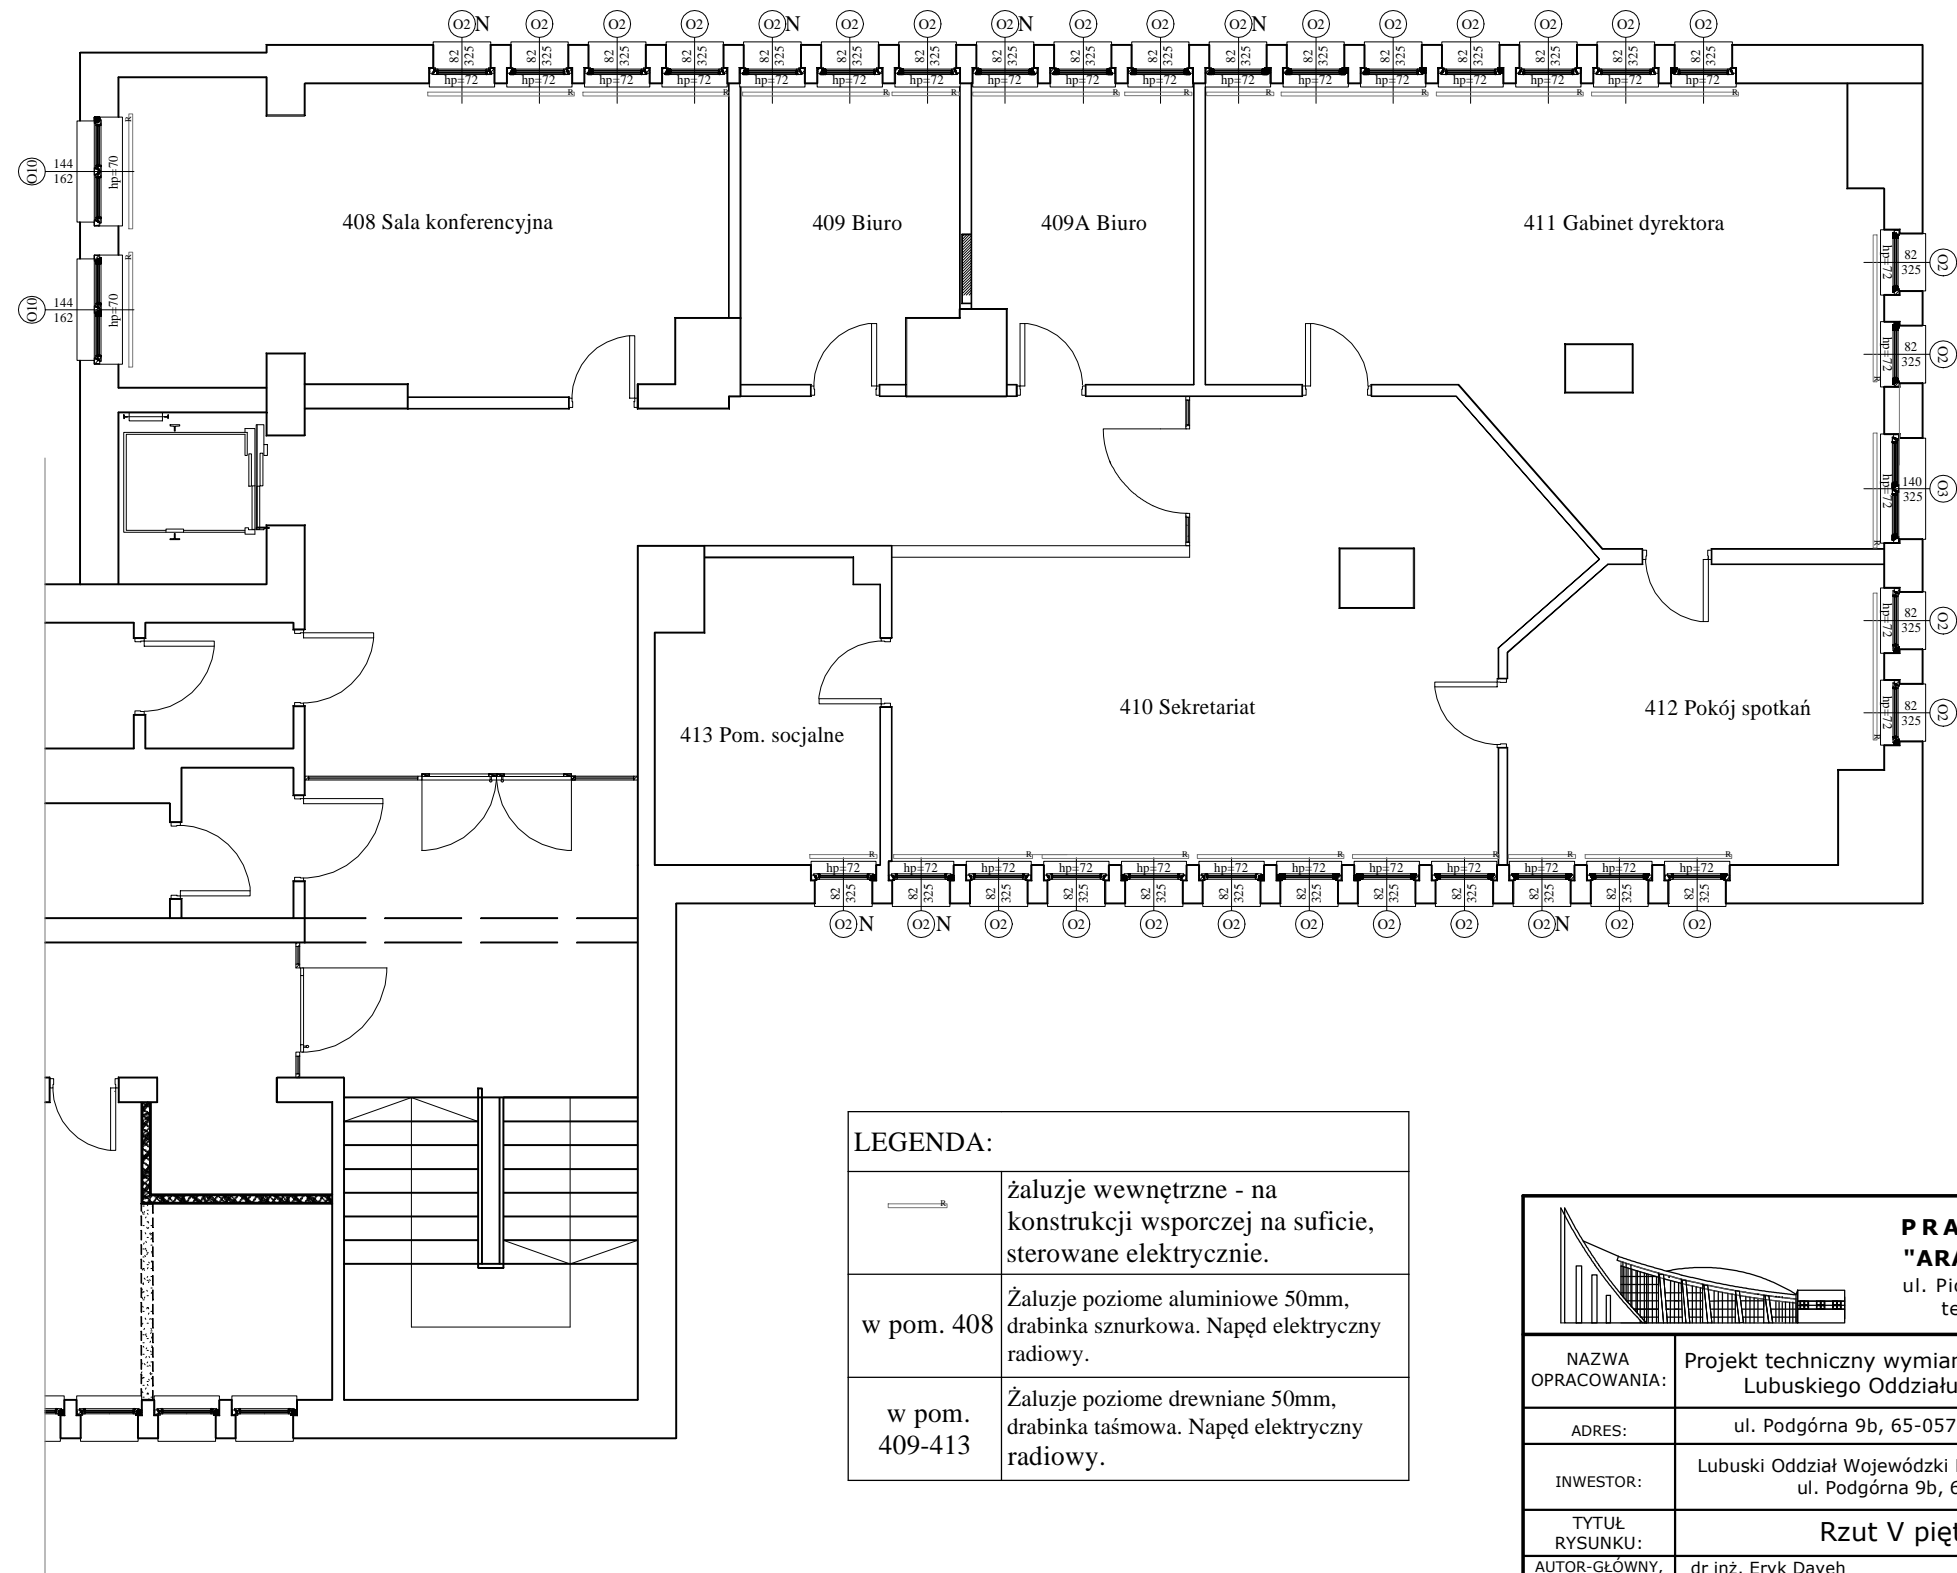

LEGENDA:	
	żaluzje wewnętrzne - na konstrukcji wsporczej na suficie, sterowane elektrycznie.
w pom. 408	Żaluzje poziome aluminiowe 50mm, drabinka sznurkowa. Napęd elektryczny radiowy.
w pom. 409-413	Żaluzje poziome drewniane 50mm, drabinka taśmowa. Napęd elektryczny radiowy.

<div></div> <div><b>PRACOWNIA PROJEKTOWA "ARANŻ-BUD" dr inż. Eryk DAYEH</b> ul. Piotra Skargi 3/1, 65-416 Zielona Góra tel. 68 47 74 330, 601 - 837 - 843</div>			
NAZWA OPRACOWANIA:	Projekt techniczny wymiany okien i drzwi w budynku Lubuskiego Oddziału Wojewódzkiego NFZ		Skala 1:100
ADRES:	ul. Podgórna 9b, 65-057 Zielona Góra, dz. nr 128/5		DATA 04.2021r.
INWESTOR:	Lubuski Oddział Wojewódzki Narodowego Funduszu Zdrowia ul. Podgórna 9b, 65-057 Zielona Góra		
TYTUŁ RYSUNKU:	Rzut V piętra - żaluzje		
AUTOR-GŁÓWNY, PROJEKTANT:	dr inż. Eryk Dayeh specjalność konstrukcyjno-budowlana	56/94/GW	
OPRACOWAŁA:	mgr inż. arch. Karin Dayeh		
OPRACOWAŁA:	mgr inż. Jolanta Dayeh specjalność konstrukcyjno-budowlana	50/93/ZG	
BRANŻA:	ARCHITEKTURA	NR RYS.	<b>A - 5</b>