


RZUT II PIĘTRA

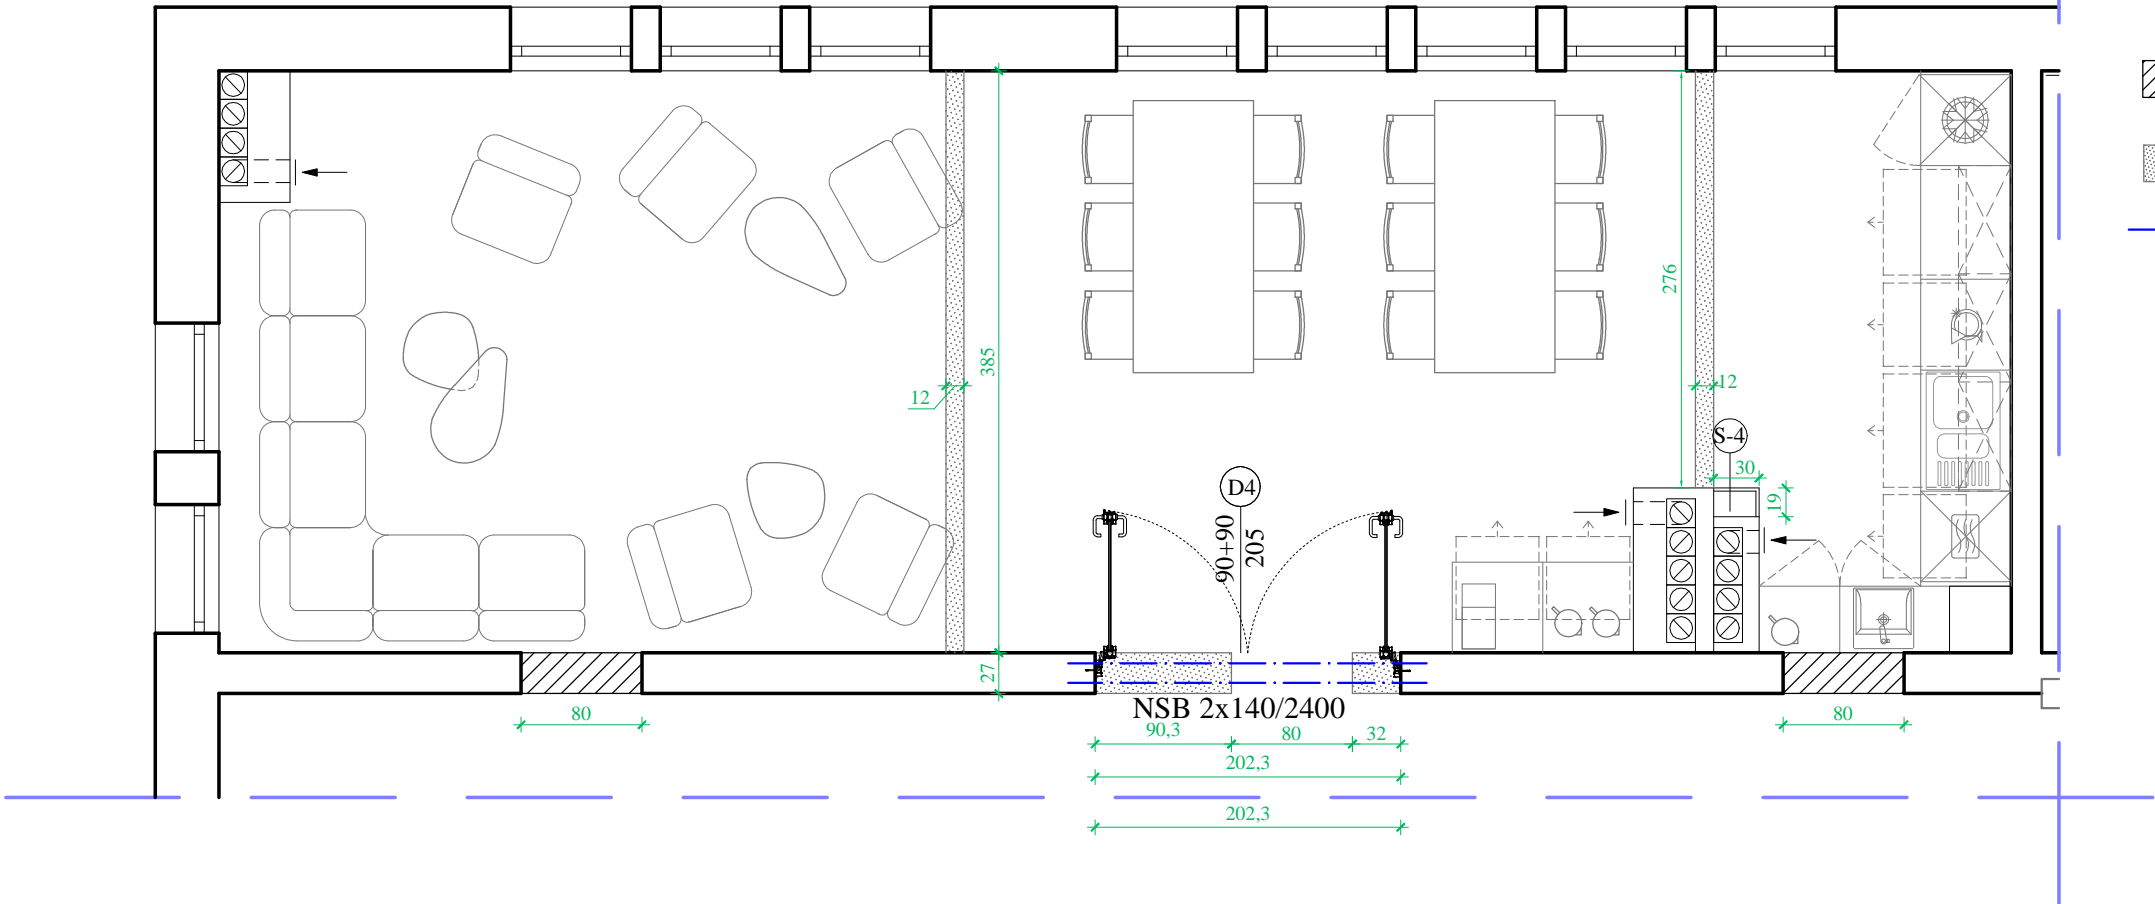


- LEGENDA:
- Zamurowania bloczkami gazobetonowymi na zaprawie systemowej
 - Wyburzenia
 - Nadproża strunobetonowe

Zestawienie nadproży II piętro			
Lp.	Nazwa elementu	Długość[m]	Ilość[szt.]
1	NSB 140	2,40	2

Uwaga:
Przed wykuciem otworów na nadproża podstemplować stropy z dwóch stron (od korytarza i pokoju).
Roboty budowlano-montażowe wykonać z należytą ostrożnością, stosując zabezpieczenia zgodnie z opisem technicznym.
Nadproża opierać za pośrednictwem zaprawy pęczniejącej do podbijania.

Zestawienie pomieszczeń - II Piętro			
Nr pom.	Nazwa pom.	Pow. [m²]	Posadzka
2.5	Pokój socjalny z aneksem kuchennym	44,17	gres
RAZEM		44,17	

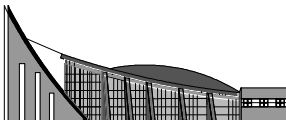

 PRACOWNIA PROJEKTOWA "ARANŻ-BUD" dr inż. Eryk DAYEH ul. Piotra Skargi 3/1, 65-416 Zielona Góra tel/fax 68 47 74 330/31, 601 - 837 - 843			
NAZWA OPRACOWANIA:	Projekt budowlany przebudowy pomieszczenia w budynku oddziału NFZ w Zielonej Górze		SKALA: 1:50
ADRES:	ul. Podgórna 9b, 65-057 Zielona Góra, działka nr 128/5		DATA 05.2019r.
INWESTOR:	Lubuski Oddział Wojewódzki Narodowego Funduszu Zdrowia ul.Podgórna 9b, 65-057 Zielona Góra		
TYTUŁ RYSUNKU:	Rzut II piętra - Pomieszczenie socjalne		
AUTOR-GŁÓWNY PROJEKTANT:	dr inż. Eryk Dayeh, specjalność konstrukcyjno-budowlana	56/94/GW	
SPRAWDZAJĄCY:	mgr inż. Jolanta Dayeh, specjalność konstrukcyjno-budowlana	50/93/ZG	
OPRACOWAŁA:	mgr inż. arch. Karin Dayeh		
BRANŻA:	ARCHITEKTURA	NR RYS.	K - 1