


RZUT II PIĘTRA

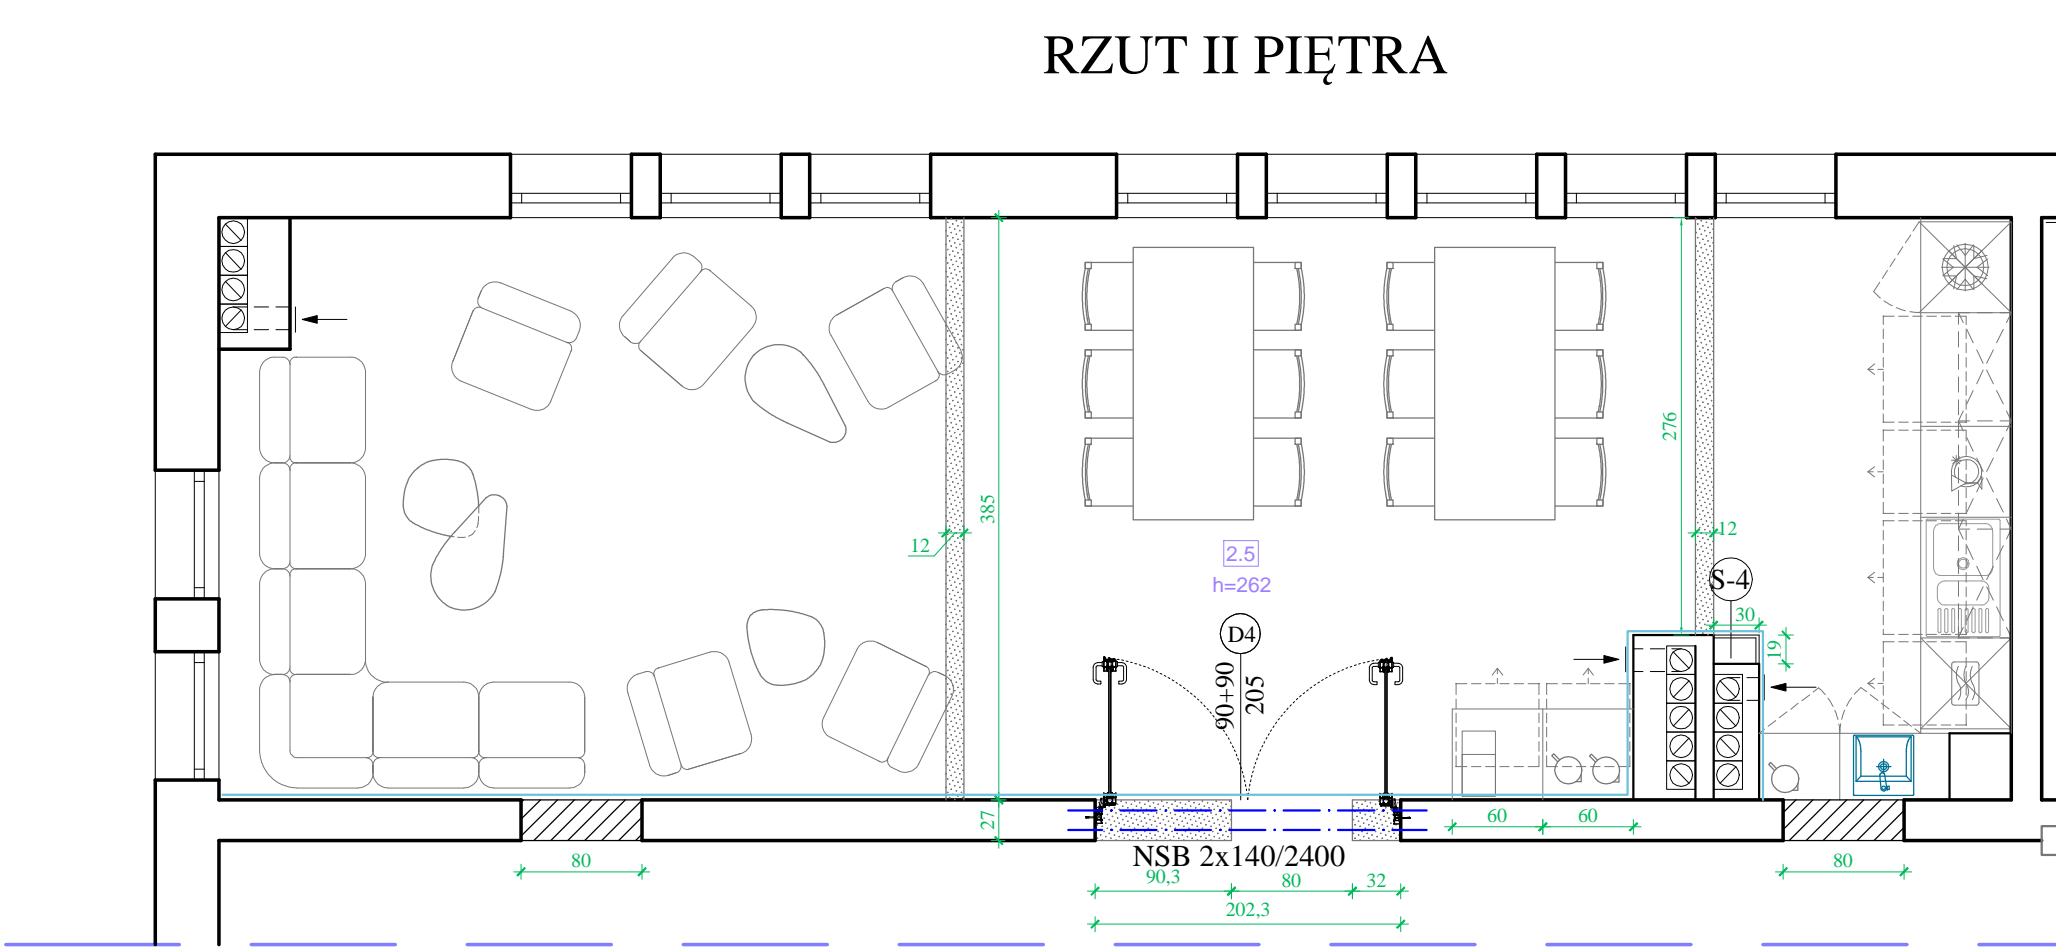

LEGENDA:


- Zamurowania bloczkami gazobetonowymi na zaprawie systemowej
- Wyburzenia
- Tynk imitujący beton architektoniczny
- Granice elementów zabudowy ponad innymi elementami
- Lodówka
- Zmywarka
- Kuchenka mikrofalowa
- Elementy ukryte w zabudowie (np. szuflady)

P-1 Przekrój - podłoga


2,0cm	Gres na kleju elastycznym
	Folia w pyłnie
5,0cm	Posadzka betonowa
	Folia paroizolacyjna
	Istniejący strop

S-4 Przekrój - zabudowa ścianką GK

2,5cm	2x1,25 GKI
5,0cm	Profil CW 5,0

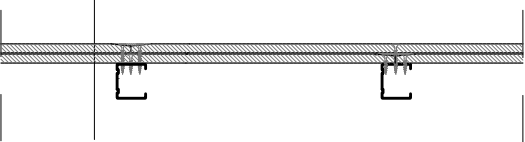

Zestawienie pomieszczeń - II Piętro			
Nr pom.	Nazwa pom.	Pow. [m²]	Posadzka
2.5	Pokój socjalny z aneksem kuchennym	44,17	gres
RAZEM		44,17	
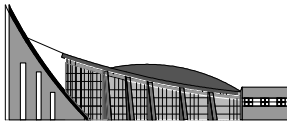
<div><div><b>PRACOWNIA PROJEKTOWA</b> <b>"ARANŻ-BUD" dr inż. Eryk DAYEH</b> ul. Piotra Skargi 3/1, 65-416 Zielona Góra tel/fax 68 47 74 330/31, 601 - 837 - 843</div></div>			
NAZWA OPRACOWANIA:	Projekt remontu łazienek i pomieszczeń socjalnych w budynku oddziału NFZ w Zielonej Górze		SKALA: <b>1:50</b>
ADRES:	ul. Podgórna 9b, 65-057 Zielona Góra, działka nr 128/5		DATA 05.2019r.
INWESTOR:	Lubuski Oddział Wojewódzki Narodowego Funduszu Zdrowia ul.Podgórna 9b, 65-057 Zielona Góra		
TYTUŁ RYSUNKU:	Aranżacja pomieszczenia socjalnego na II piętrze		
AUTOR-GŁÓWNY PROJEKTANT:	dr inż. Eryk Dayeh, specjalność konstrukcyjno-budowlana	56/94/GW	
SPRAWDZAJĄCY:	mgr inż. Jolanta Dayeh, specjalność konstrukcyjno-budowlana	50/93/ZG	
OPRACOWAŁA:	mgr inż. arch. Karin Dayeh		
OPRACOWAŁA:	mgr inż. arch. Paulina Pojasek		
BRANŻA:	ARCHITEKTURA	NR RYS.	<b>A - 5</b>