


RZUT PRZYZIEMIEMIA

RZUT PRZYZIEMIEMIA  
INSTALACJA P.POŻ.  
SKALA 1:50

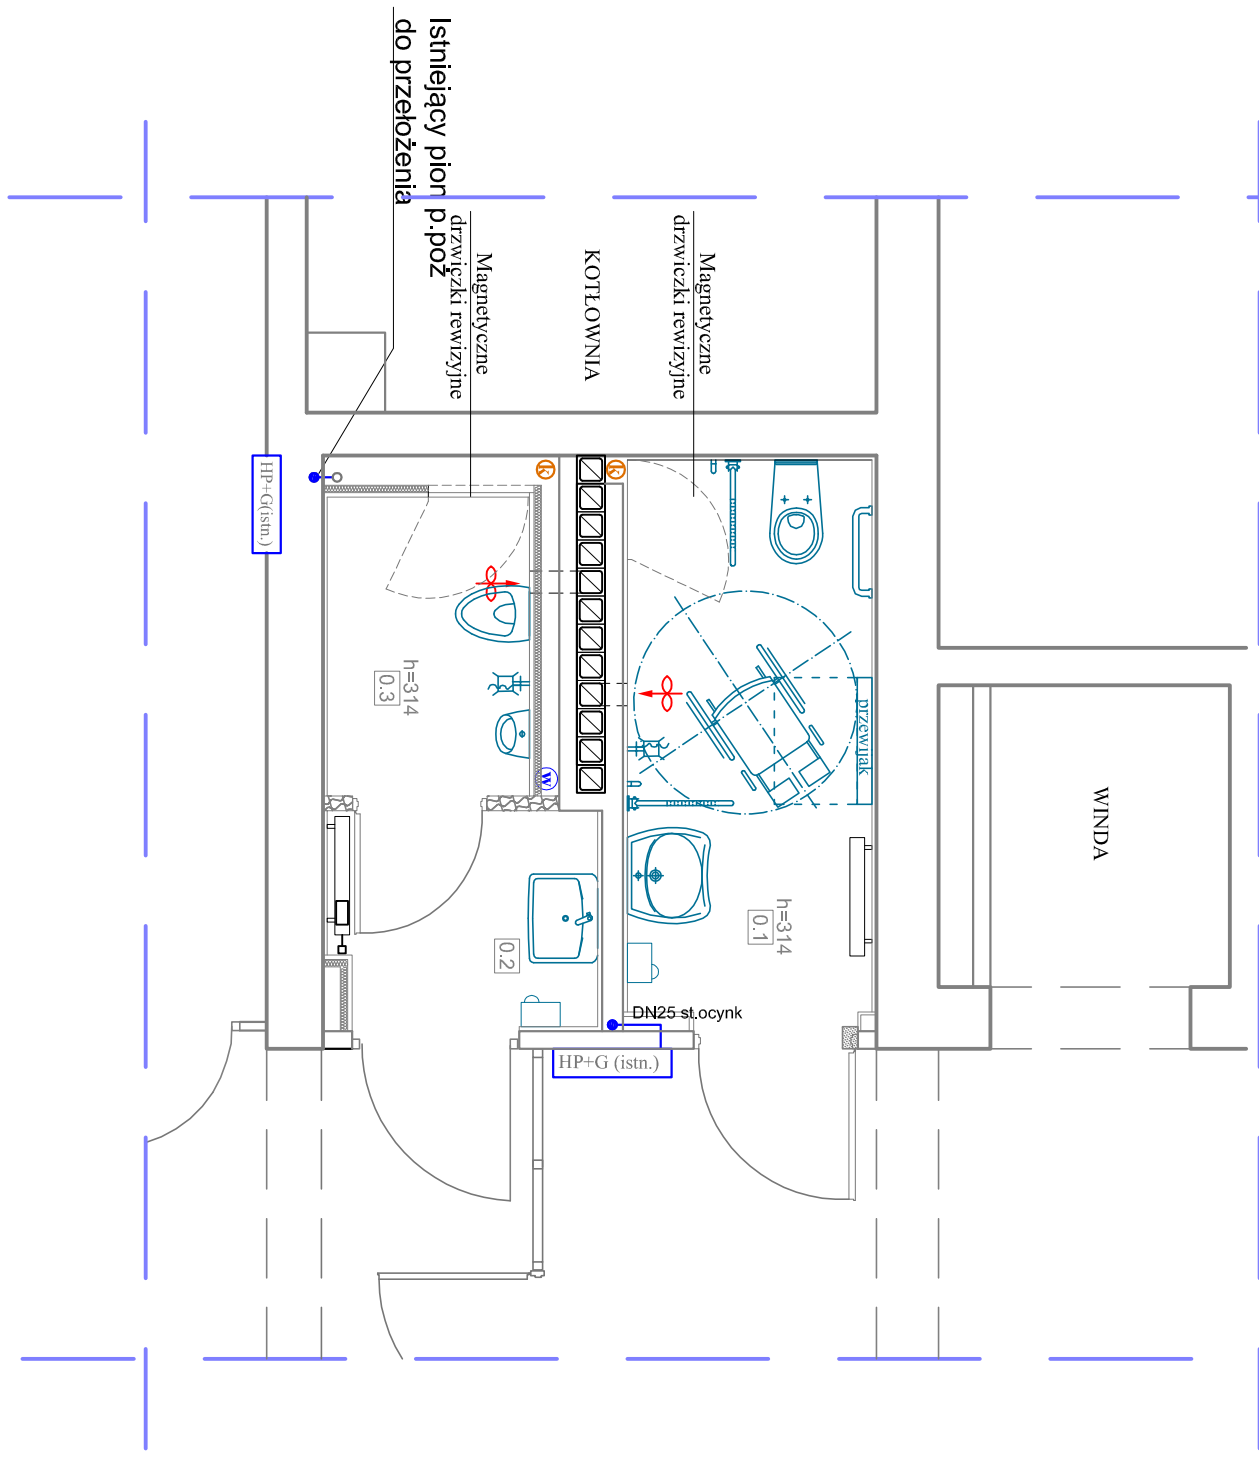

- LEGENDA:
- Hydrant istniejący, gaśnica
  - Zabudowa ścianką lekką GK
  - W y b u r z e n i a
  - Instalacja p.poż. - rury stal ocynk lub stal zaciskana

Zestawienie pomieszczeń - Przyziemie		
Nr pom.	Nazwa pom.	Posadzka
0.1	WC dla niepełnosprawnych	gres
0.2	Przedśionek do WC męskiego	gres
0.3	WC męskie	gres
RAZEM		11,67

**PRACOWNIA PROJEKTOWA**  
**"ARANŻ-BUD" dr inż. Eryk DAYERH**  
ul. Piotra Skargi 3/1, 65-416 Zielona Góra  
tel/fax 68 47 74 330/31, 601 - 837 - 843

NAZWA OPRACOWANIA:	Projekt remontu łazienek i pomieszczeń socjalnych w budynku oddziału NFZ w Zielonej Górze	SKALA: <b>1:50</b>
ADRES:	ul. Podgórna 9b, 65-057 Zielona Góra, działka nr 128/5	DATA: 05.2019r.
INWESTOR:	Lubuski Oddział Wojewódzki Narodowego Funduszu Zdrowia ul. Podgórna 9b, 65-057 Zielona Góra	
TYTUŁ RYSUNKU:	Rzut łazienek w przyziemiu	
AUTOR-GŁÓWNY PROJEKTANT:	dr inż. Eryk Dayerh specjalizacja konstrukcyjno-budowlana	56/94/GW
OPRACOWAŁA:	mgr inż. Adrianna Springer specjalizacja instalacje sanitarne	LBS/0063/P00E/14
BRANŻA:	SANITARNA	NR RYS. <b>S - 10</b>