



RZUT IV PIĘTRA

PRZUT IV PIĘTRA
INSTALACJA P.POŻ.
SKALA 1:50

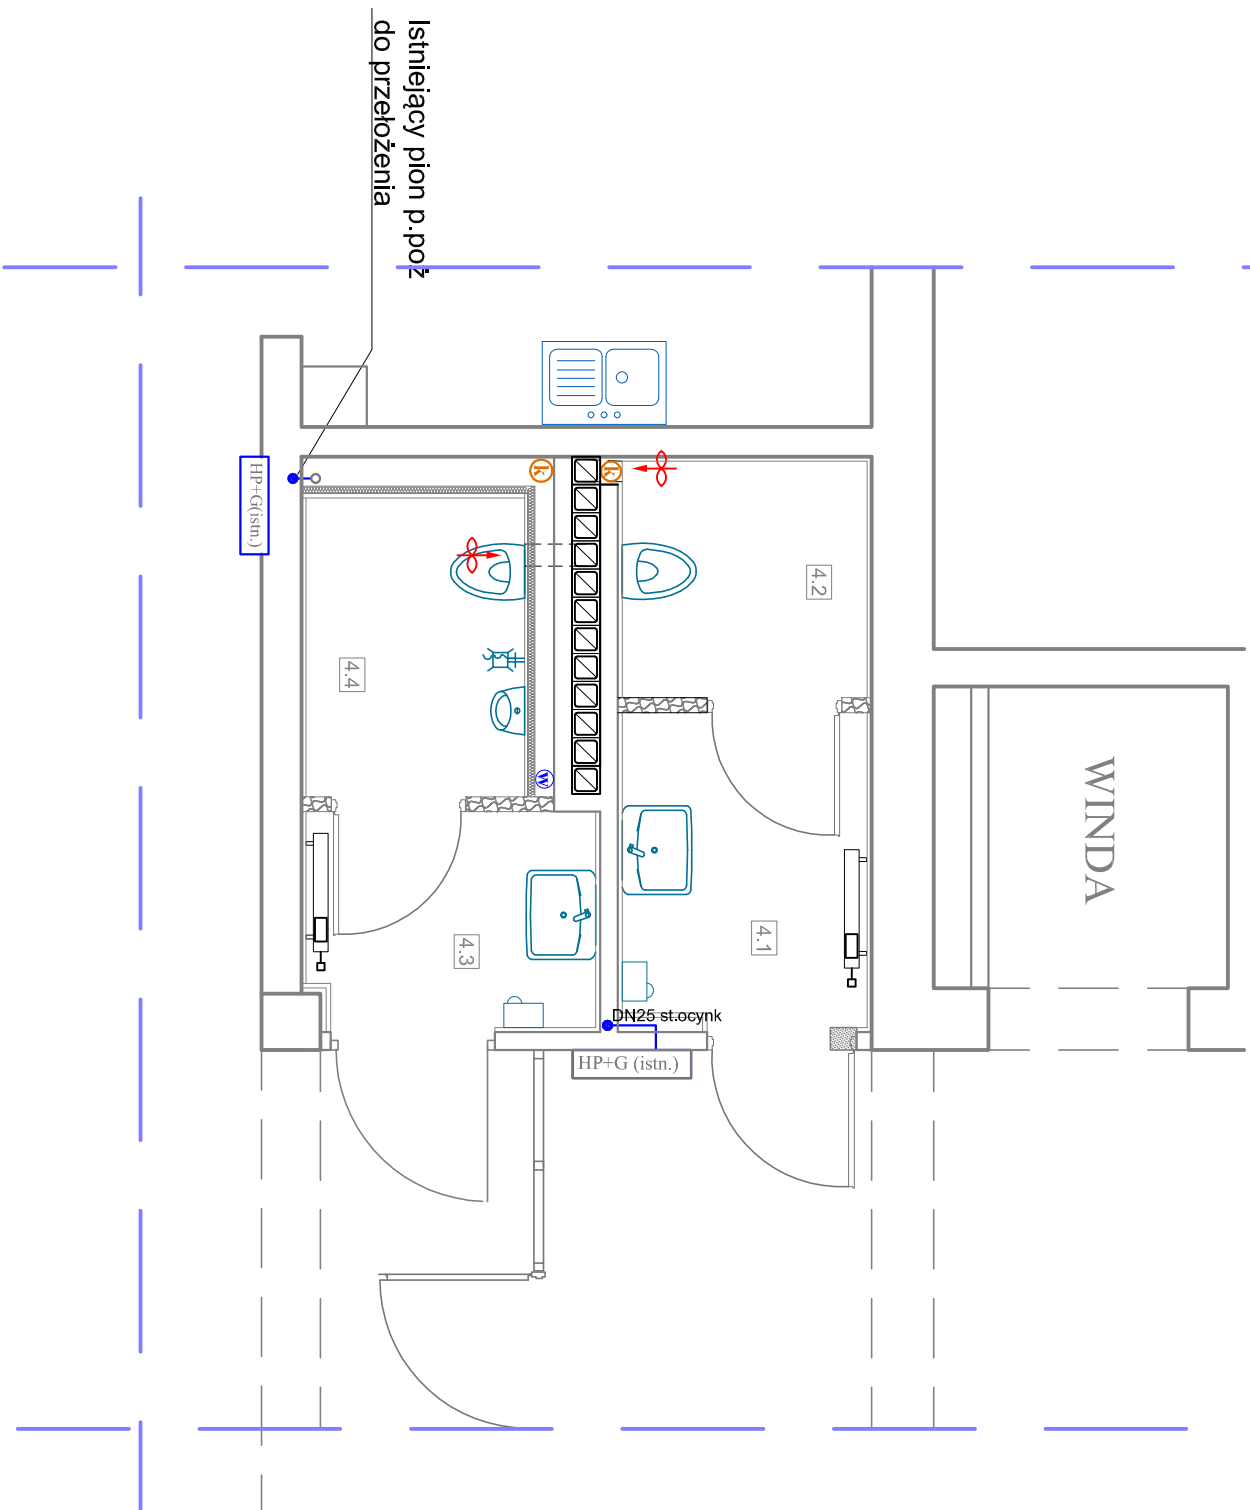

- LEGENDA:
Hydrant istniejący, gaśnica
Zabudowa ścianką lekką C
Wyburzenia
Instalacja p.poż. – rury stalowe
ocynk lub stal zaciśkana

Zestawienie pomieszczeń - IV Piętro			
Nr pom.	Nazwa pom.	Pow. [m²]	Posadzka
1	Przedstionek do WC damskiego	3,48	gres
2	WC damskie	2,65	gres
3	Przedstionek do WC męskiego	2,70	gres
4	WC męskie	2,98	gres
RAZEM		11,81	

		<p align="center">P R A C O W N I A P R O J E K T O W A "ARANŻ-BUD" dr inż. ERYK DAVEH ul. Piotra Skargi 3/1, 65-416 Zielona Góra tel/fax 68 47 74 330/31, 601 - 8337 - 843</p>	
NAZWA OPRAKOWANNA:	Projekt remontu łazienek i pomieszczeń socjalnych w budynku oddziału NFZ w Zielonej Górze		SKALA: 1:50
ADRES:	ul. Podgórna 9b, 65-057 Zielona Góra, działka nr 128/5 Lubuski Oddział Wojewódzki Narodowego Funduszu Zdrowia ul. Podgórna 9b, 65-057 Zielona Góra		DATA 05.2019r.
INWESTOR:			
TYTUŁ RYSUNKU:	Rzut łazienek na IV piętrze		
AUTOR-GŁÓWNY PROJEKTANT:	dr inż. Eryk Daveh, specjalist konstrukcyjno-budowlana	56/94/GW	
OPRACOWAŁA:	mgr inż. Adrianna Spinger	LBS/0063/P00E/14	
BRANŻA:	SANITARNA	NR RYS.	S - 15