



AKSONOMETRIA
INSTALACJI WODY
SKALA 1:100

OZNACZENIA:

- Instalacja wody ciepłej
- Instalacja wody zimnej
- Instalacja wody cyrkulacyjnej
- BZZ Bateria zlewozmywakowa
- BU Bateria umywalkowa
- ZZ Zawór ze złączką do węża
- ZP Zawór pisuarowy
- BB Bateria bidetowa

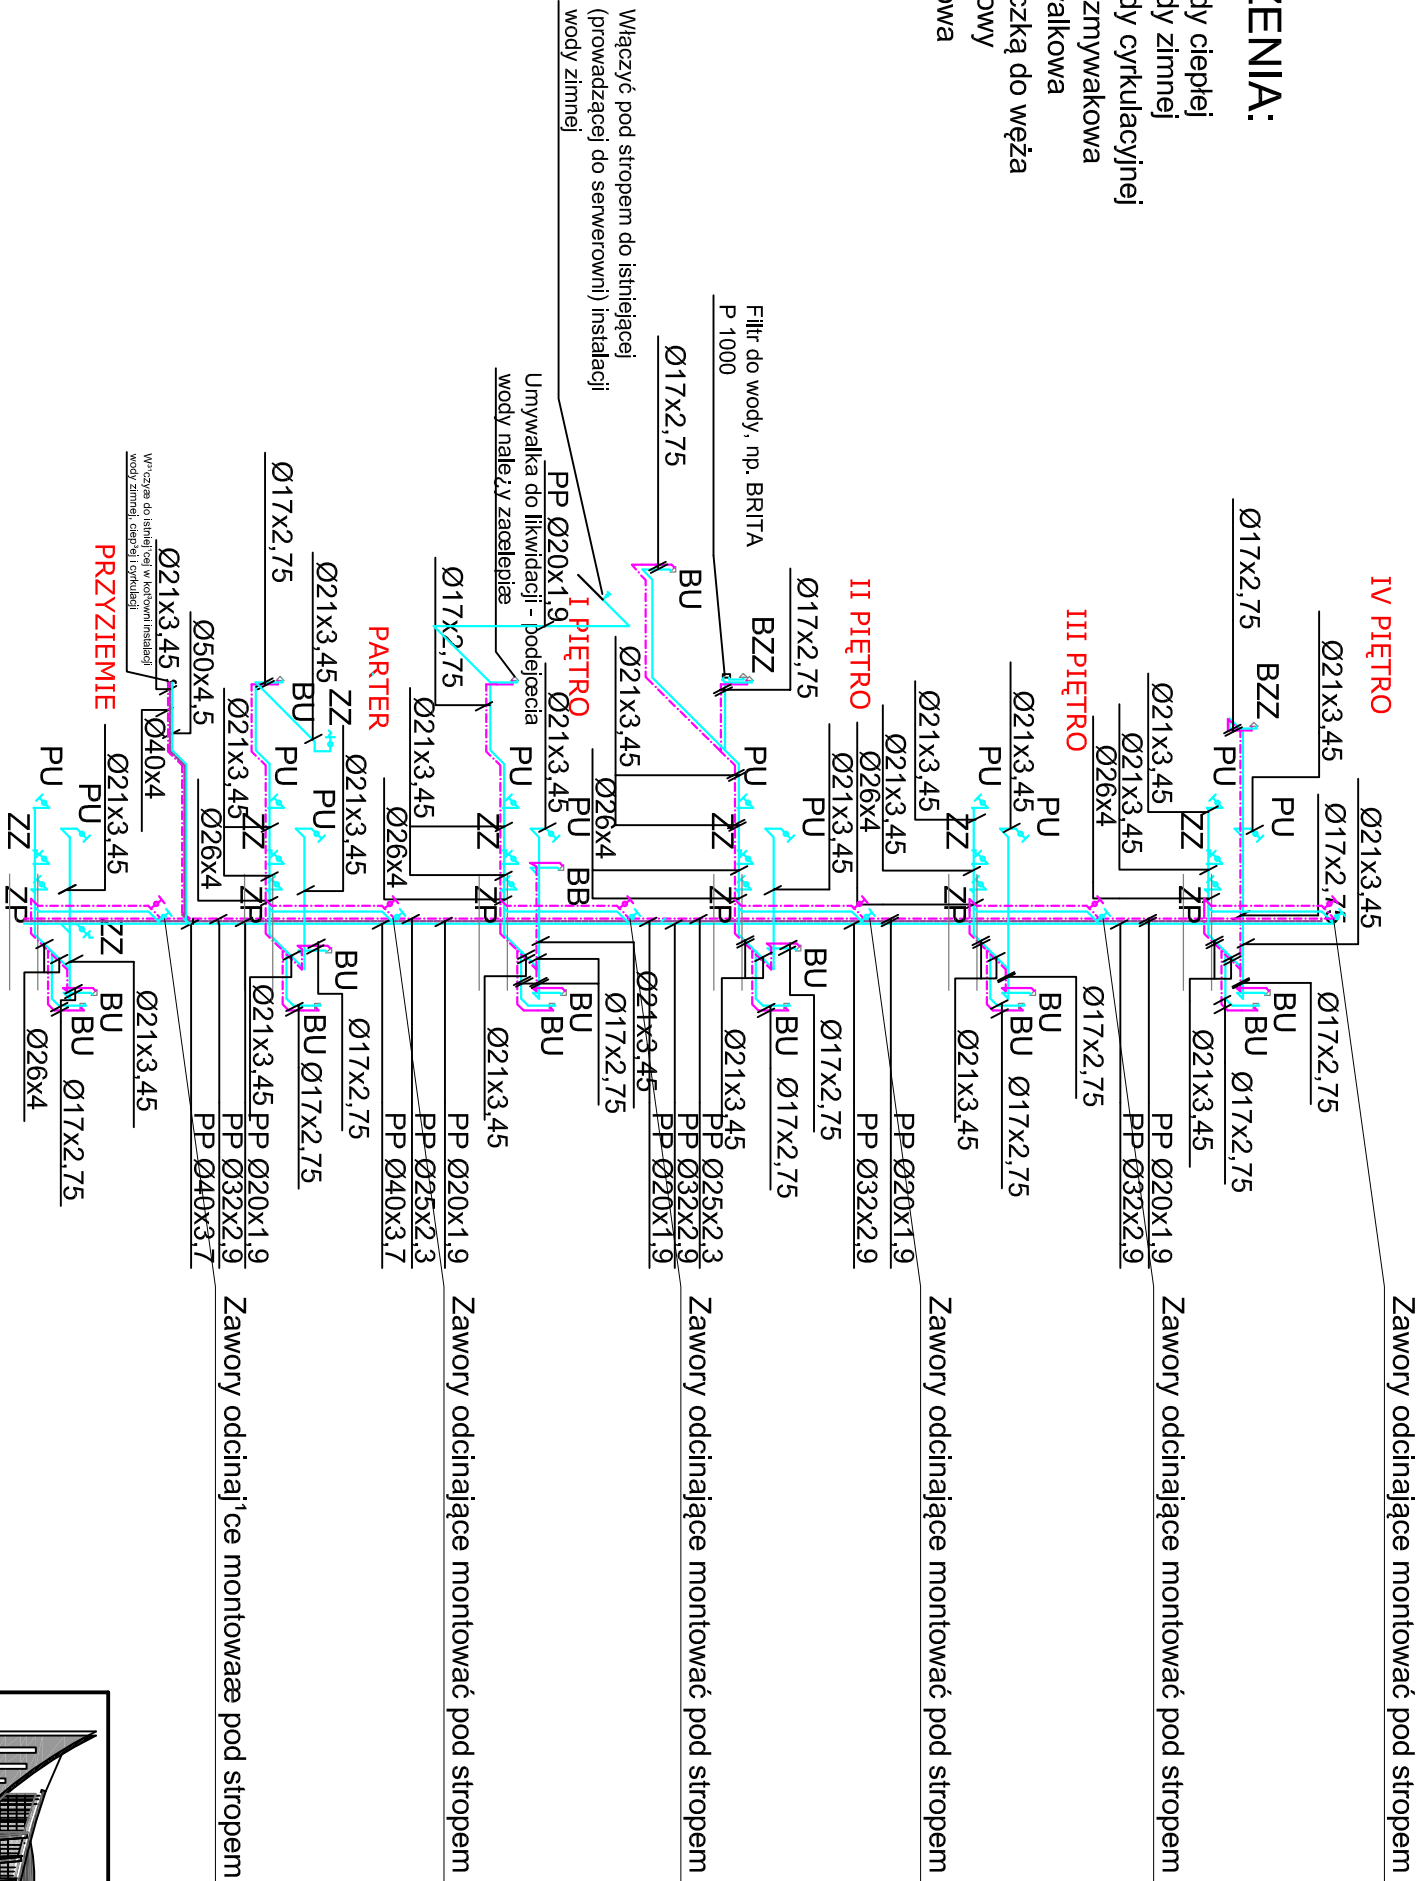

		PRACOWNIA PROJEKTOWA "ARANŻ-BUD" dr inż. Eryk DĄBEH ul. Piotra Skargi 3/1, 65-416 Zielona Góra tel/fax 68 47 74 330/31, 601 - 837 - 843	
NAZWA OPRACOWANIA:	Projekt remontu łazienek i pomieszczeń socjalnych w budynku oddziału NFZ w Zielonej Górze		SKALA: 1:100
ADRES:	ul. Podgórna 9b, 65-057 Zielona Góra, działka nr 128/5		DATA 05.2019r.
INWESTOR:	Lubuski Oddział Wojewódzki Narodowego Funduszu Zdrowia ul. Podgórna 9b, 65-057 Zielona Góra		
TYTUŁ RYSUNKU:	Aksonometria wody		
AUTOR-GŁÓWNY PROJEKTANT:	dr inż. Eryk Dąbeh, specjalistę konstrukcyjno-budowlaną	56/94/GW	
OPRACOWAŁA:	mgr inż. Adrianna Springer specjalistę instalacje sanitarne	LBS/0063/P00E/14	
BRANŻA:	SANITARNA	NR RYS.	S - 7