


RZUT III PIĘTRA

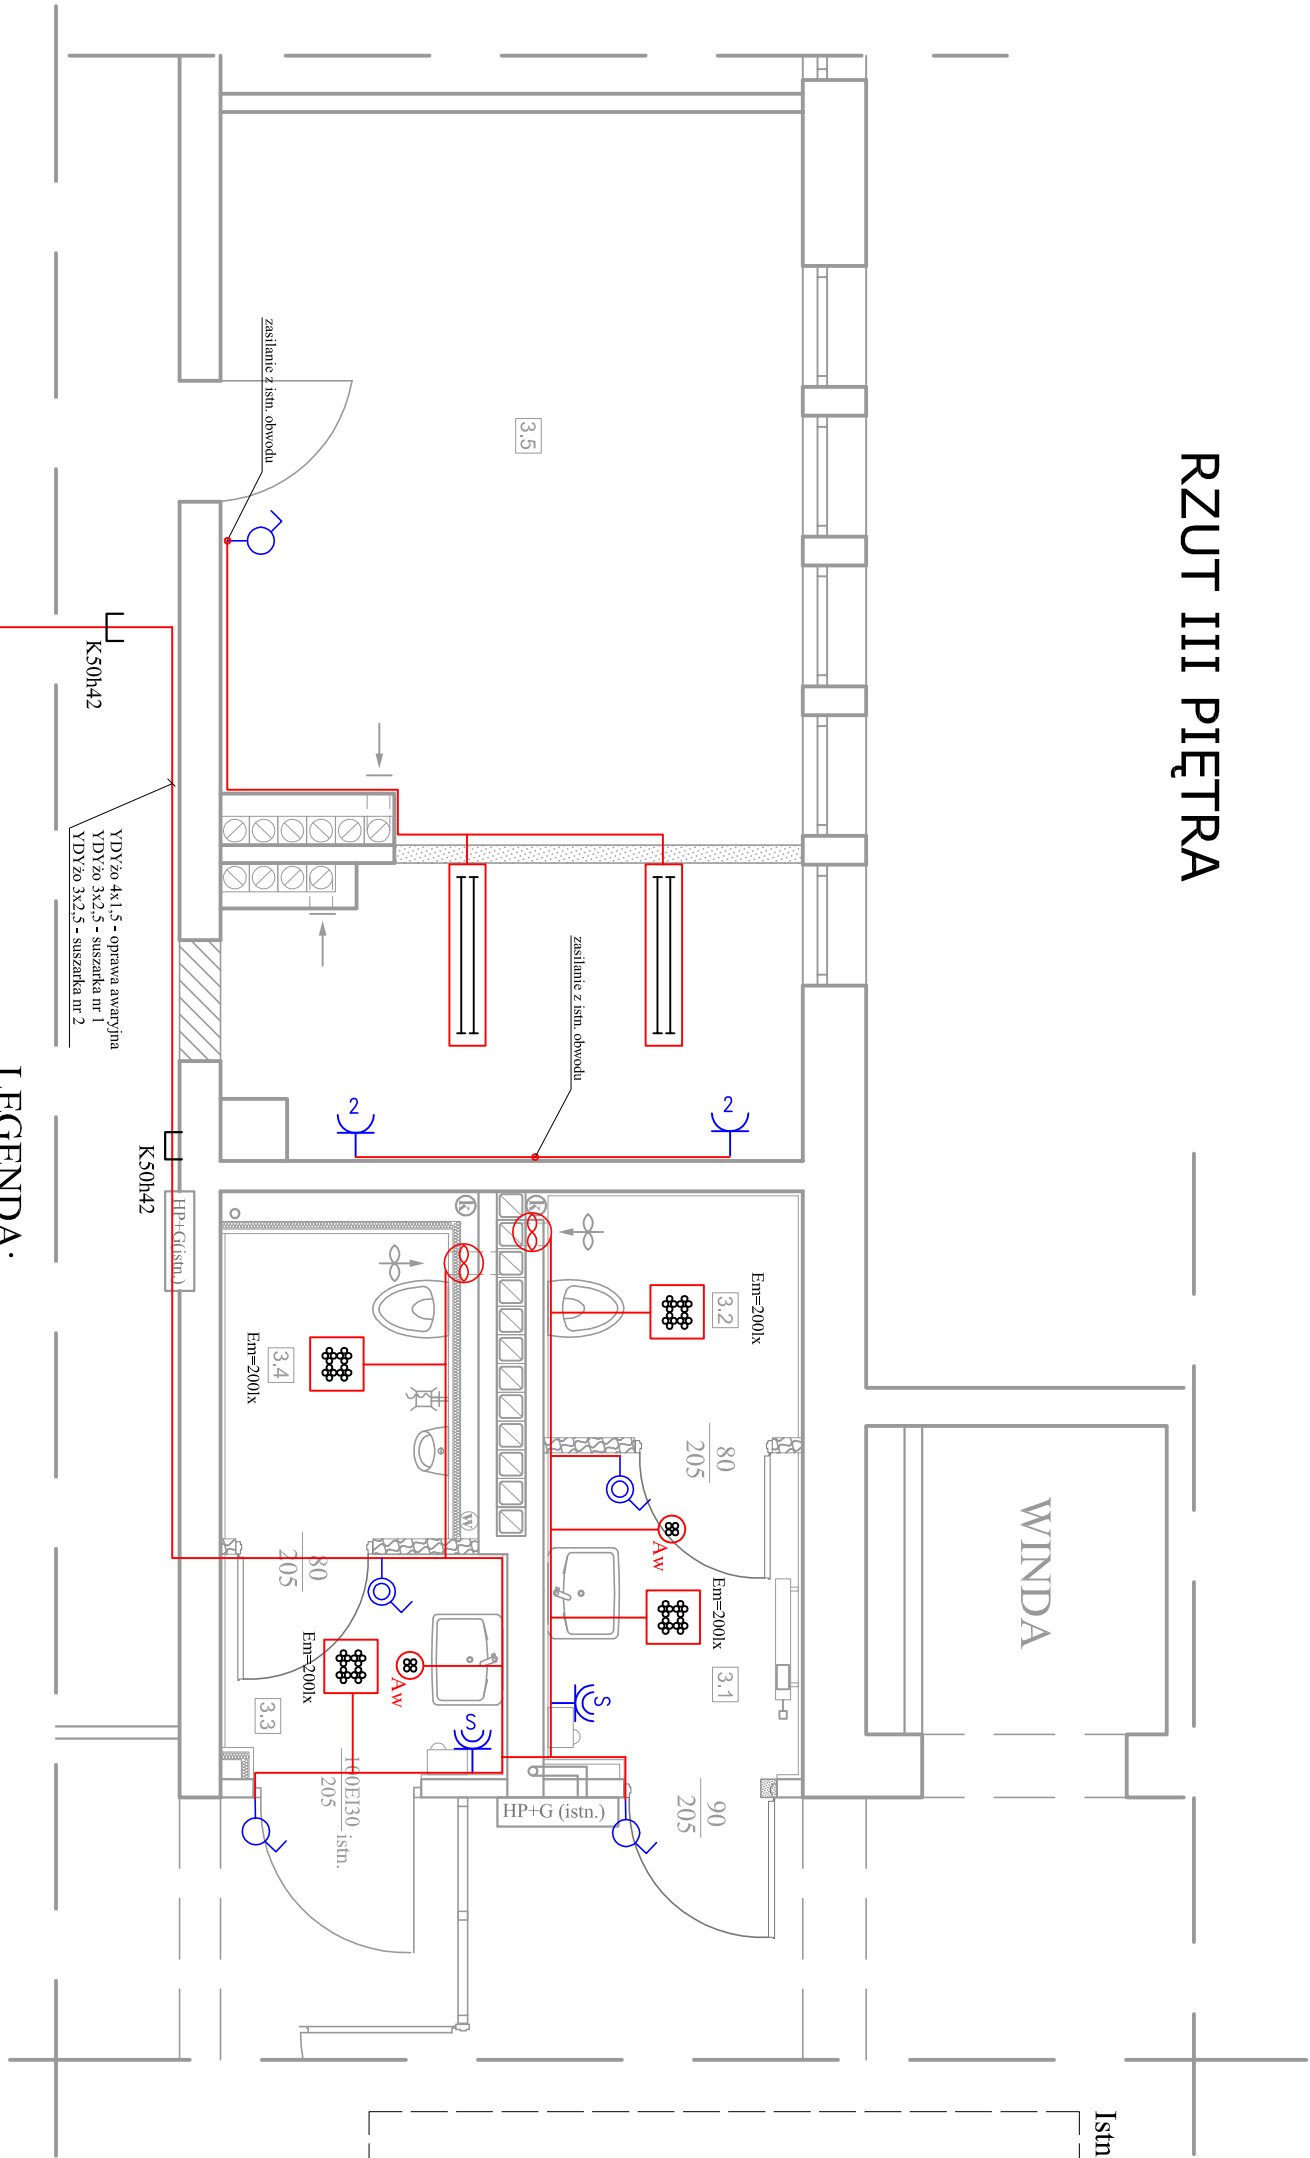


Istn. TP-3.2

LEGENDA:

Zestawienie pomieszczeń - III Piętro		
Nr pom.	Nazwa pom.	Pow. [m²]
3.1	Przedśionek do WC damskiego	3,47
3.2	WC damskie	2,65
3.3	Przedśionek do WC męskiego	2,65
3.4	WC męskie	2,98
3.5	Pokój biurowy	25,74
RAZEM		37,49

- ŁĄCZNIK OŚWIETLENIOWY JEDNOBIEG. IP44
- ŁĄCZNIK OŚWIETLENIOWY JEDNOBIEG. IP20
- OPRAWA N/T LED 350x350 (2200 lm, 21.0 W), IP44
- OPRAWA OŚWIETLENIA AWARYJNEGO 1W 1h (opt. uniwersalna) jednozadaniowy AT, IP65
- GNIAZDO 2P+PE, 230V/16A, IP44, SUSZARKI (LUB ZASTĘPCZO PUSZKA PRZYLĄCZENIOWA SUSZARKI)
- GNIAZDO 2x2P+PE, 230V/16A, IP20
- WENTYLATOR ŁAZIENKOWY
- KORYTKO KABLOWE STALOWE OCYNKOWANE
- OPRAWA RASTROWA Z DEMONTAŻU
- TRASA INSTALACJI

Istn. TP-3.2 - proj. obwody zasilające

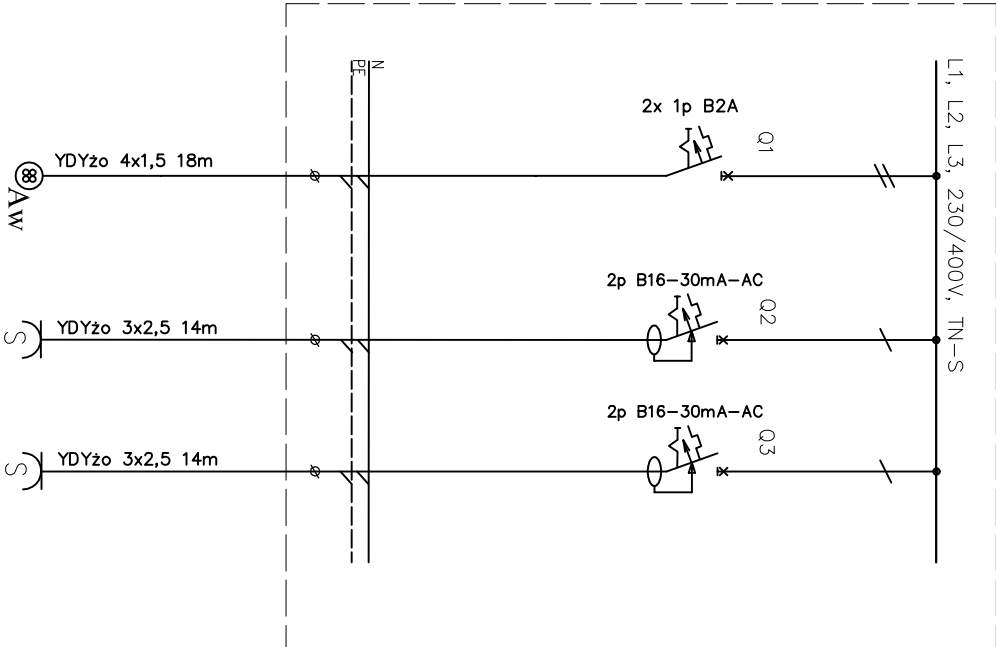

- UWAGA!
- Zasilanie oświetlenia i wentylacji w WC oraz oświetlenia i gniazd wtyczkowych w pom. biurowym z istniejących obwodów
  - Przewody od tablicy bezpiecznikowej prowadzić w przestrzeni nad sufitem podwieszanym
  - Przewody w pomieszczeniach układać w bruzdach jako podtylnikowe, a w ściankach GK w rurkach elektroinstalacyjnych typu peszel
  - Istniejące przewody w pomieszczeniach do wykorzystania w możliwym zakresie

<b>PRACOWNIA PROJEKTOWA "ARANŻ-BUD" dr inż. ERYK DAYEH</b> ul. Piotra Skargi 3/1, 65-416 Zielona Góra tel/fax 68 47 74 330/31, 601 - 837 - 843	
NAZWA OPRACOWANIA:	Projekt remontu łazienek i pomieszczeń socjalnych w budynku oddziału NFZ w Zielonej Górze
ADRES:	ul. Podgórna 9b, 65-057 Zielona Góra, działka nr 128/5
INWESTOR:	Lubuski Oddział Wojewódzki Narodowego Funduszu Zdrowia ul. Podgórna 9b, 65-057 Zielona Góra
TYTUŁ RYSUNKU:	Instalacje pomieszczeń na III piętrze
AUTOR-GŁÓWNY PROJEKTANT:	dr inż. Eryk Dayeh, specjalność konstrukcyjno-budowlana
SPRAWDZAJĄCY:	mgr inż. Andrzej Wróblewski, specjalność instalacje elektryczne
BRANŻA:	ELEKTRYCZNA
	56/94/GW
	LBS/0096/POOE/12
	NR RVS.
	<b>E - 6</b>