



RZUT III PIĘTRA
INSTALACJA P.POŻ.
SKALA 1:50

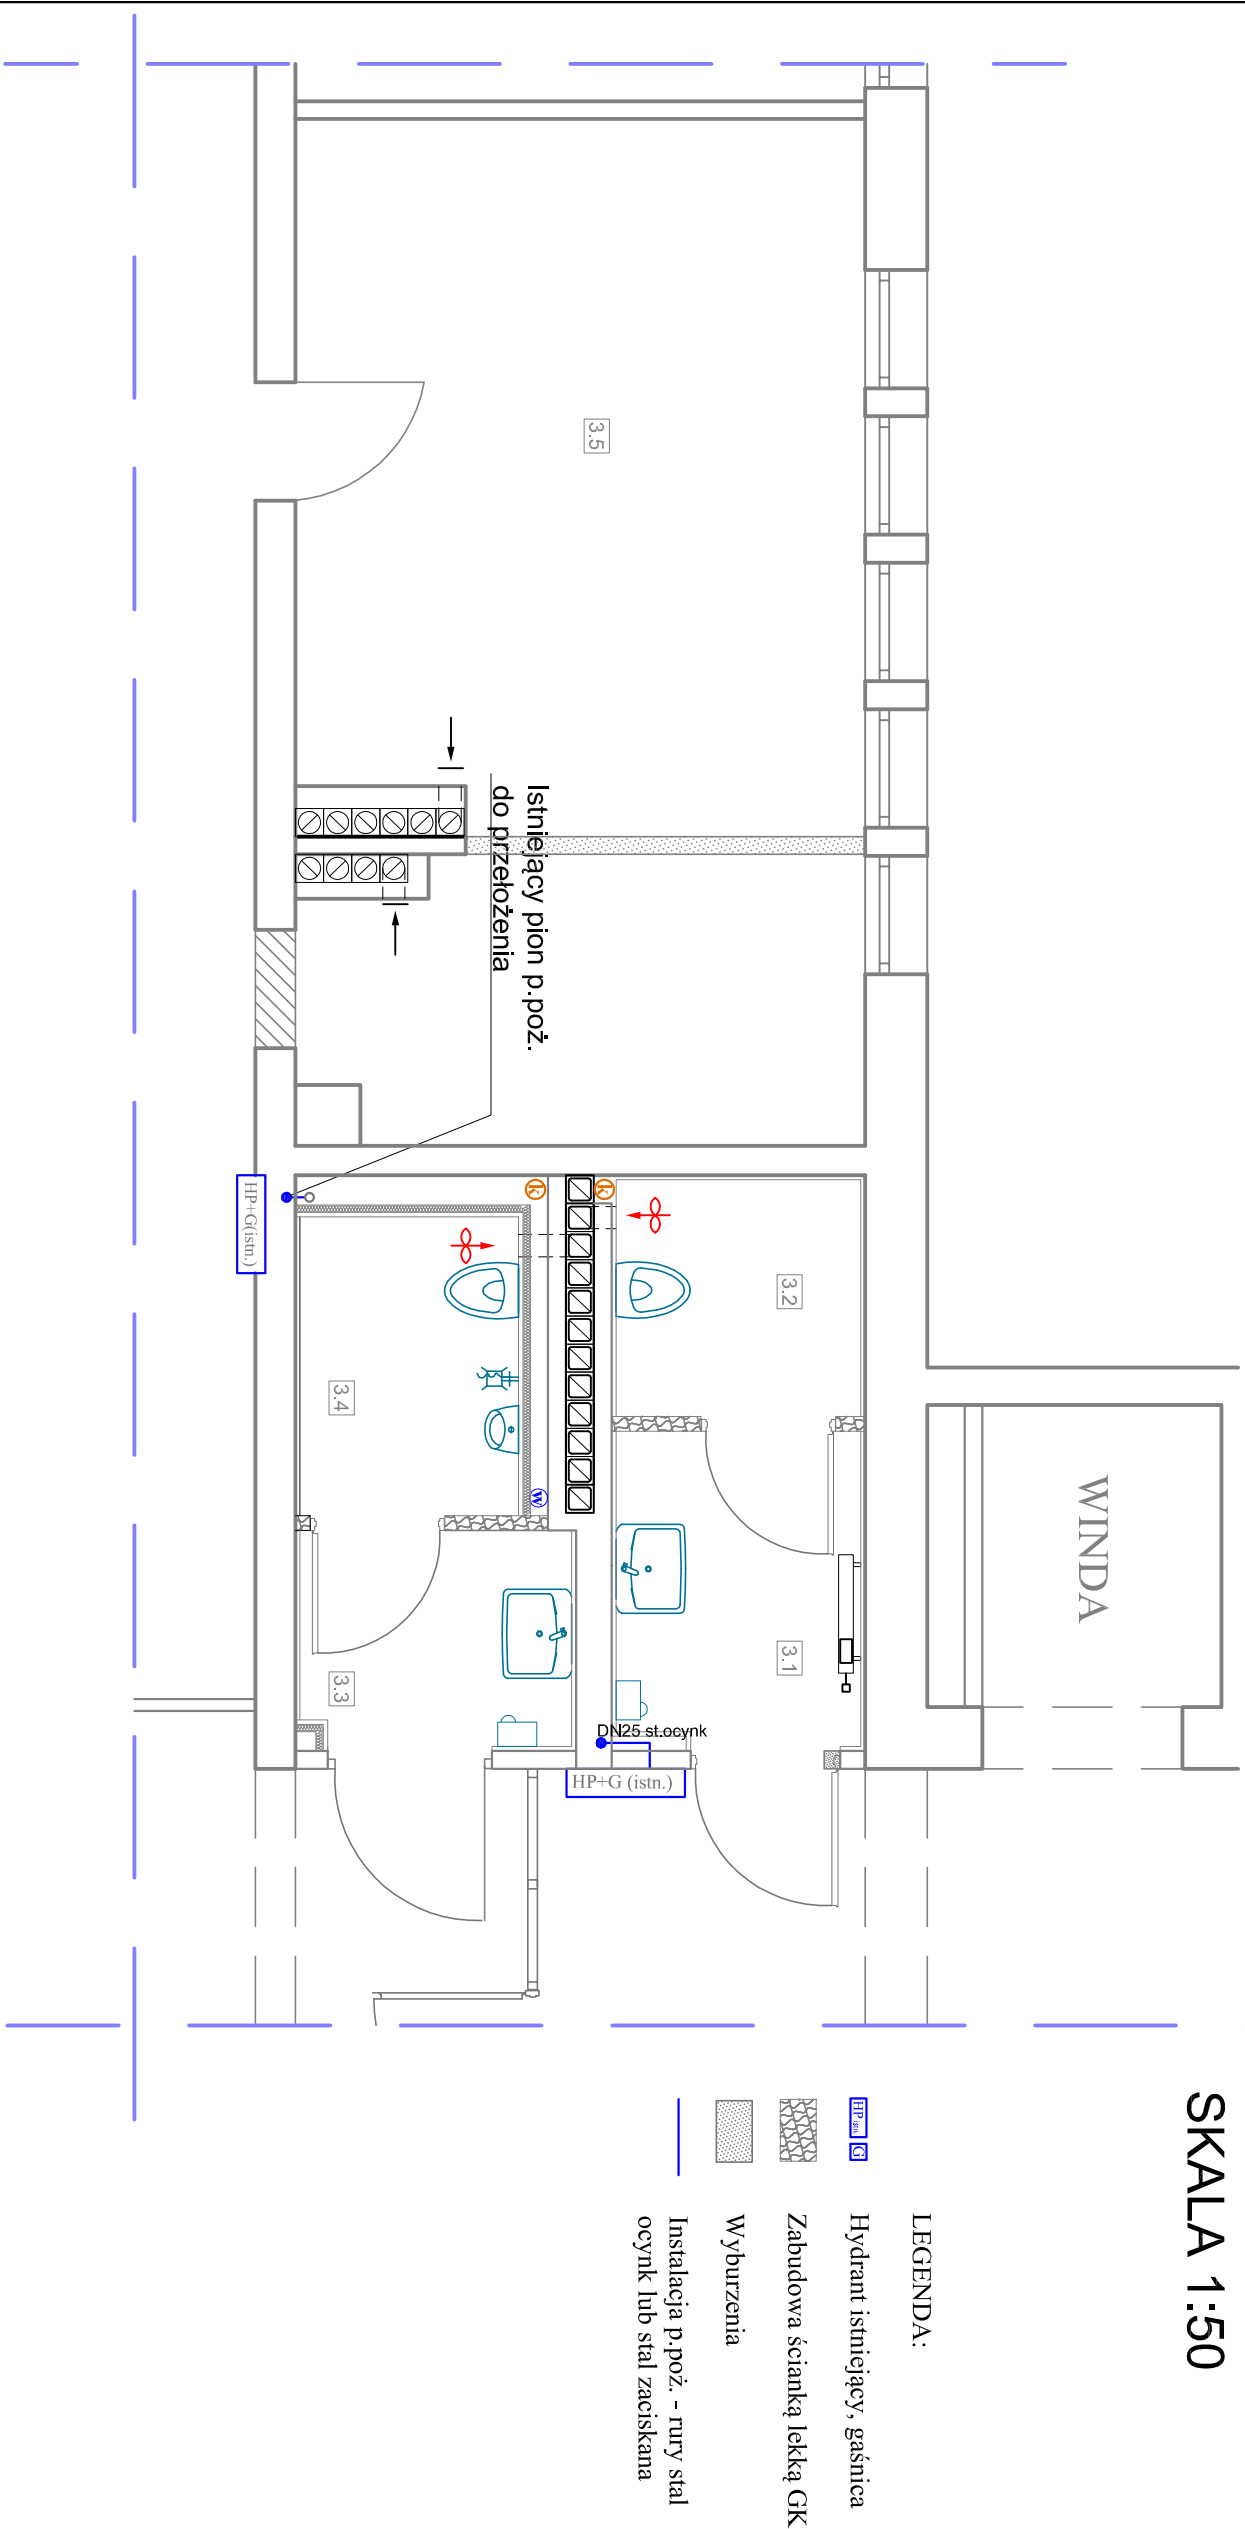

Zestawienie pomieszczeń - III Piętro		
Nr pom.	Nazwa pom.	Posadzka
3.1	Przedśionek do WC damskiego	gres
3.2	WC damskie	gres
3.3	Przedśionek do WC męskiego	gres
3.4	WC męskie	gres
3.5	Pokój biurowy	
RAZEM		37,49

		PRACOWNIA PROJEKTOWA "ARANŻ-BUD" dr inż. ERYK DAYERH ul. Piotra Skargi 3/1, 65-416 Zielona Góra tel/fax 68 47 74 330/31, 601 - 837 - 843	
NAZWA OPRACOWANIA:	Projekt remontu łazienek i pomieszczeń socjalnych w budynku oddziału NFZ w Zielonej Górze		SKALA: 1:50
ADRES:	ul. Podgórna 9b, 65-057 Zielona Góra, działka nr 128/5		DATA 05.2019r.
INWESTOR:	Lubuski Oddział Wojewódzki Narodowego Funduszu Zdrowia ul. Podgórna 9b, 65-057 Zielona Góra		
TYTUŁ RYSUNKU:	Rzut łazienek na III piętrze		
AUTOR-GŁÓWNY PROJEKTANT:	dr inż. Eryk Dayerh, specjaliz. konstrukcyjno-budowlana	56/94/GW	
OPRACOWAŁA:	mgr inż. Adrianna Springer specjaliz. instalacje sanitarne	LBS/0063/P00E/14	
BRANŻA:	SANITARNA	NR RYS.	S - 14