


PRZEBUDOWA POM. WG OSOBEJ DOKUMENTACJI
DEC. POZWOLENIE NA BUDOWĘ NR 53/2020

1 piętro

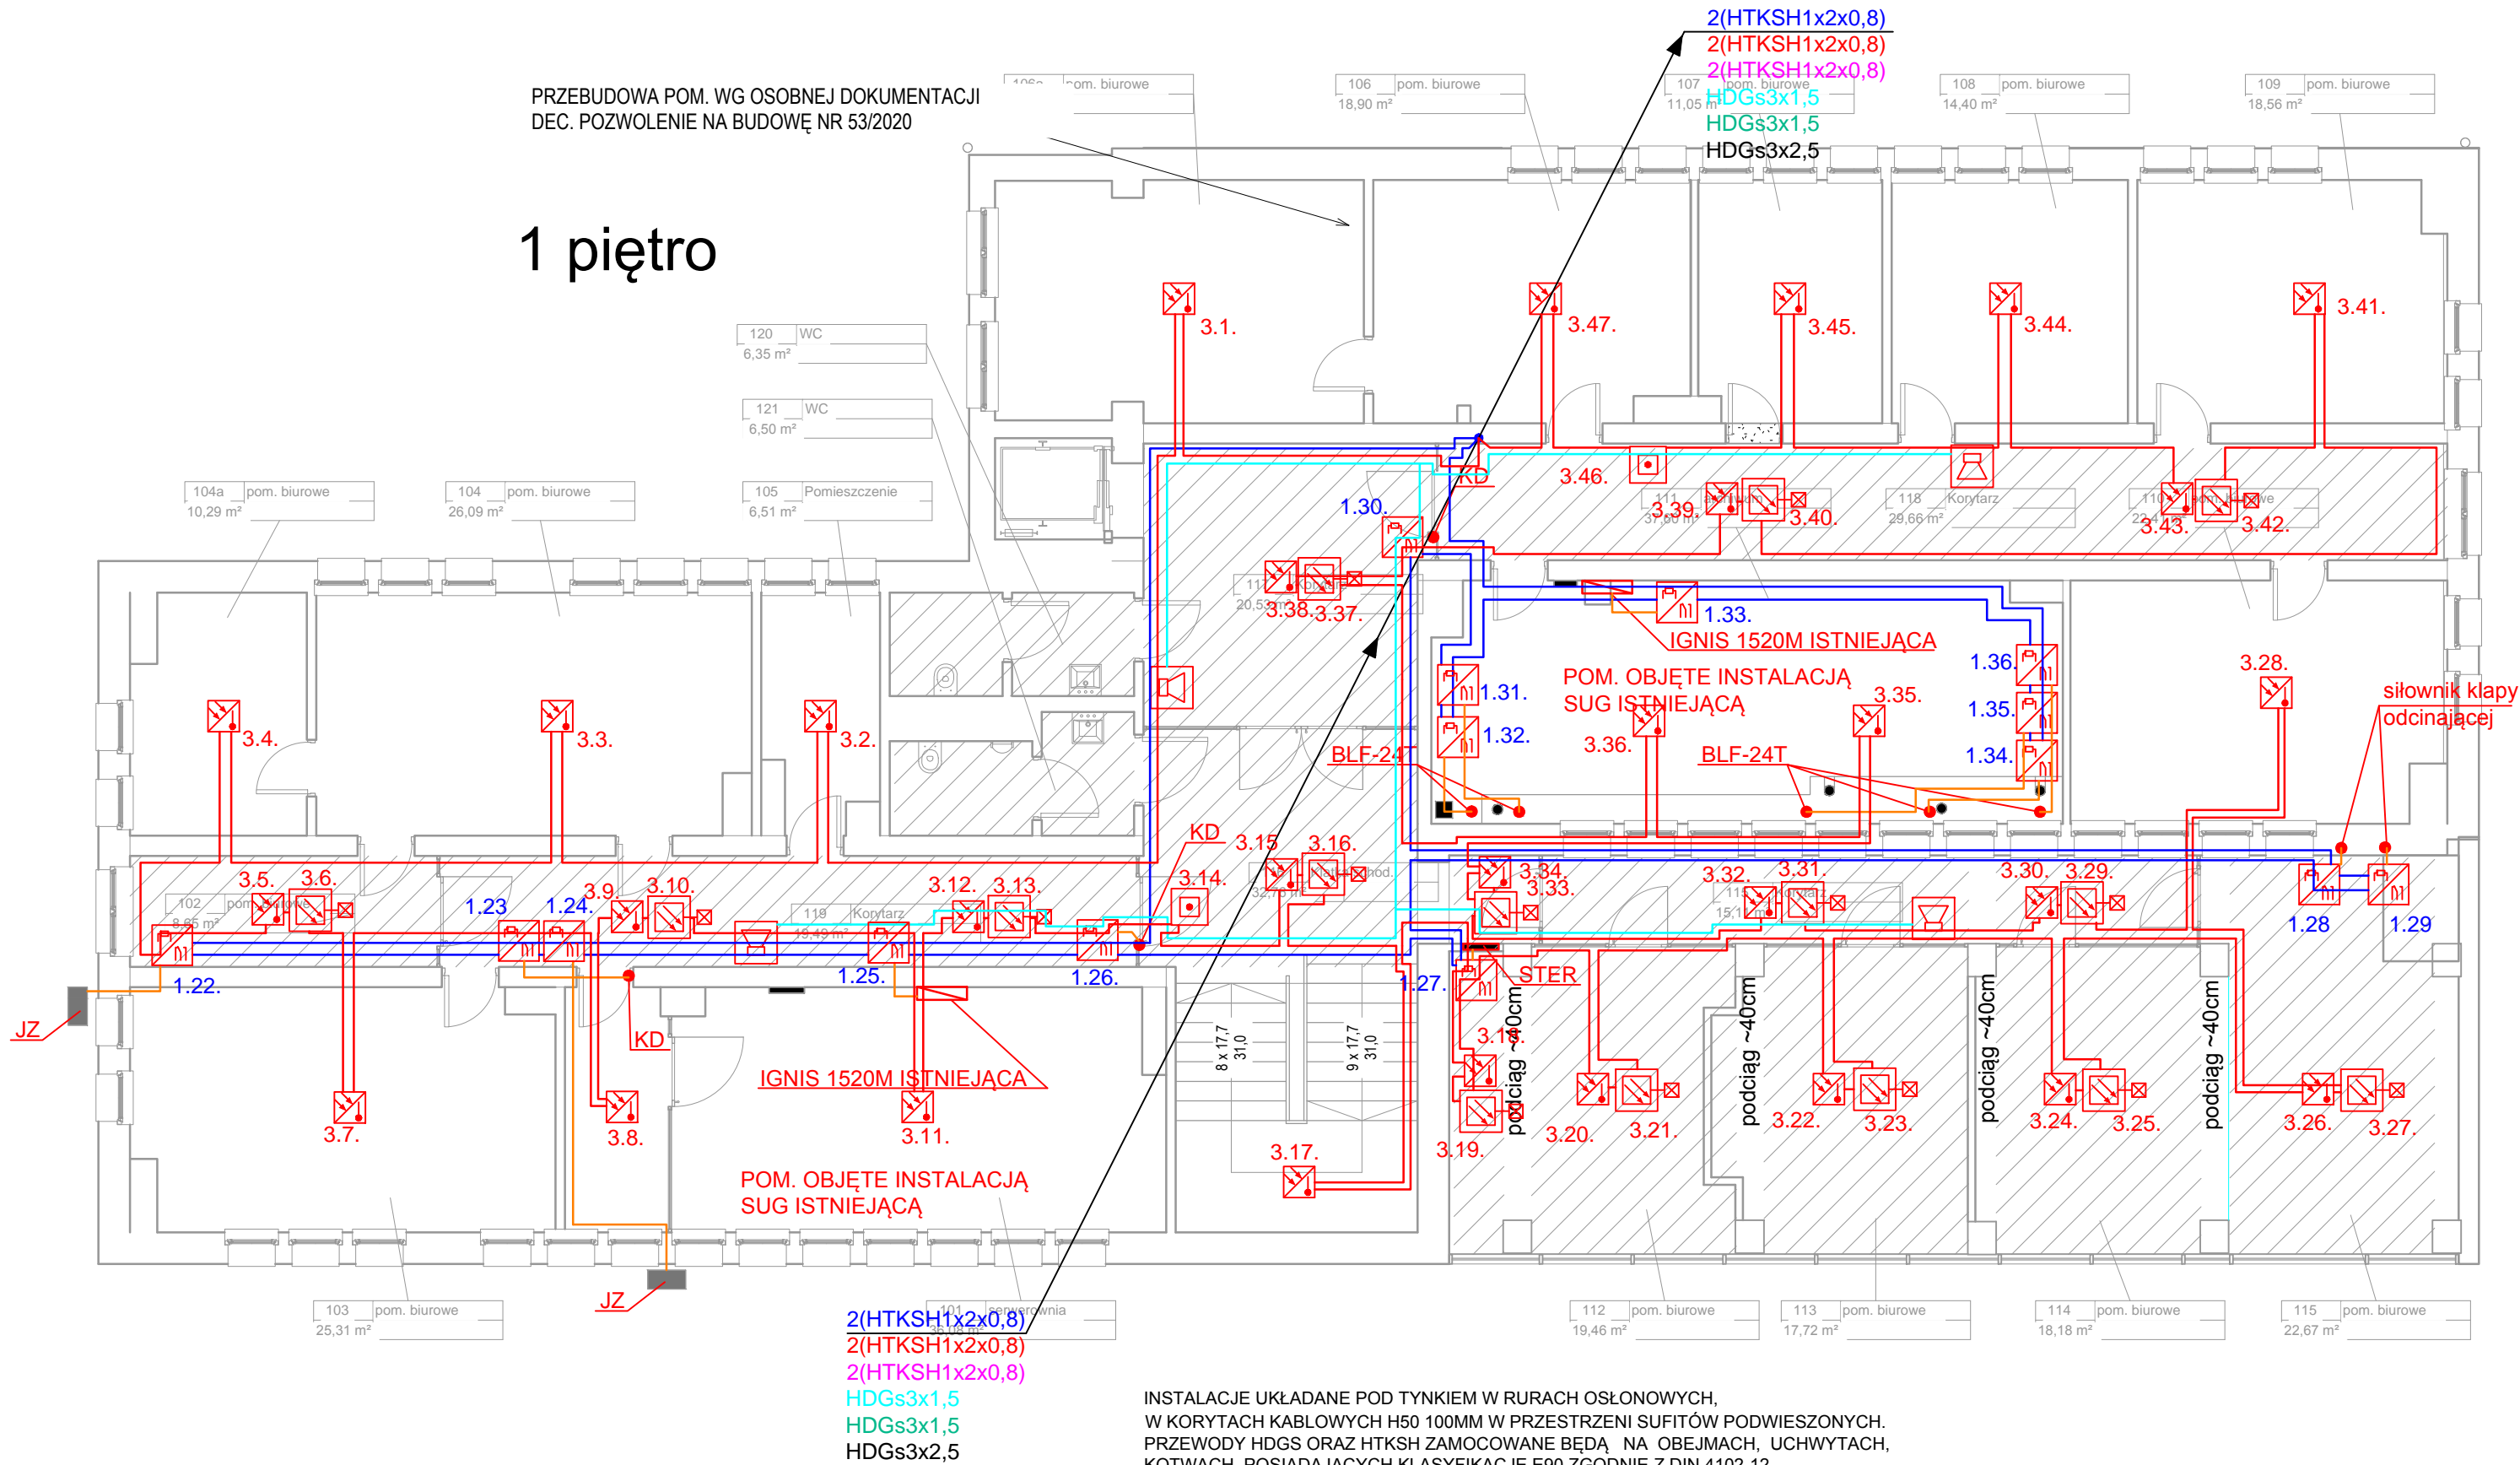

INSTALACJE UKŁADANE POD TYNKIEM W RURACH OSŁONOWYCH,
W KORYTACH KABLOWYCH H50 100MM W PRZESTRZENI SUFITÓW PODWIESZONYCH.
PRZEWODY HDGS ORAZ HTKSH ZAMOCOWANE BĘDĄ NA OBEJMACH, UCHWYTACH,
KOTWACH POSIADAJĄCYCH KLASYFIKACJĘ E90 ZGODNIE Z DIN 4102-12

OZNACZENIA

- ZASILANIE CZUJKI ZASYSAJACEJ - 4 PIĘTRO
- PRZEWÓD STERUJĄCY PH90
I MONITORUJĄCY UNIEPALNIONY DO
URZĄDZENIA STEROWANEGO PRZEZ SAP
- PĘTLA NR 1 - MODUŁY STEROWNICZE
- PĘTLA NR 2 - ELEMENTY PĘTLOWE
- PĘTLA NR 3 - ELEMENTY PĘTLOWE
- PĘTLA NR 4 - ELEMENTY PĘTLOWE
- LINIA ZASILANIA SYGNALIZATORÓW -
PRZYZIEMIE, PARTER, I PIĘTRO
- LINIA ZASILANIA SYGNALIZATORÓW - II, III i IV PIĘTRO
- MULTISENSOR OPTYCZNO -
TEMPERATUROWY
- CZUJKA OPTYCZNA ZE WSKAŹNIKIEM
ZADZIAŁANIA W PRZESTRZENI
MIĘDZYSTROPOWEJ
- RĘCZNY OSTRZEGACZ POŻAROWY
- SYGNALIZATOR OPTYCZNO-AKUSTYCZNY WEWNĘTRZNY
- SYGNALIZATOR OPTYCZNO-AKUSTYCZNY ZEWNĘTRZNY
- MODUŁ KONTROLNO-STERUJĄCY
- CZUJKA ZASYSAJĄCA
- CSP CENTRALA SYGNALIZACJI POŻARU
- CSO CENTRALA ODDYMIANIA ISTNIEJĄCA
- CDG CENTRALA DETEKCJI GAZU ISTNIEJĄCA
- BLF-24T ISTNIEJĄCY SIŁOWNIK KLAPY ODCINAJĄCEJ
WENTYLACJI - ZASILANIE ISTNIEJĄCE
- IGNI 1520M ISTNIEJĄCA CENTRALA AUTOMATYCZNEGO GASZENIA

inwestor:
Lubuski Oddział Wojewódzki Narodowego
Funduszu Zdrowia
ul. Podgórna 9B
65-057 Zielona Góra

Nazwa projektu:
PRZEBUDOWA WEWNĘTRZNA, ORAZ WYKONANIE
INSTALACJI SYSTEMU ALARMU POŻARU, W BUDYNKU
BIUROWYM PRZY UL. PODGÓRNEJ 9B W ZIELONEJ
GÓRZE,
Działka nr ewidencyjny: Jed. ew. m. Zielona Góra 086Z01_1; obręb
0017; dz. nr ew. 128/5

treść rysunku
I PIĘTRO - INSTALACJA SSP

faza / nr. projektu	Kategoria obiektu budowlanego	data:
01072019	XII	SIERPIEŃ 2020
Projektant instalacji elektrycznych mgr inż. MAREK WROTKOWSKI UPR.BUD. LBS/0055/PBE/18		Podpis
Sprawdzający instalacje elektryczne inż. ANDRZEJ WROTKOWSKI UPR.BUD. 182/76/ZG		Podpis
skala:		nr. rysunku PB-E7
STRZELECKI BIURO ARCHITEKTONICZNE 65-559 Zielona Góra ul. Okulickiego 33/15 50-234 Wrocław, ul. Słowiańska 35/15, tel./fax: 071 750 90 77, 601 768 147 www.strzeleckiarchitektoniczne.com mirosławstrzelecki@wp.pl		
Prawa autorskie zastrzeżone na podstawie Ustawy o prawie autorskim i prawach pokrewnych		Arkusz nr 40