


WIDOK 2 - SW 3


1 : 50

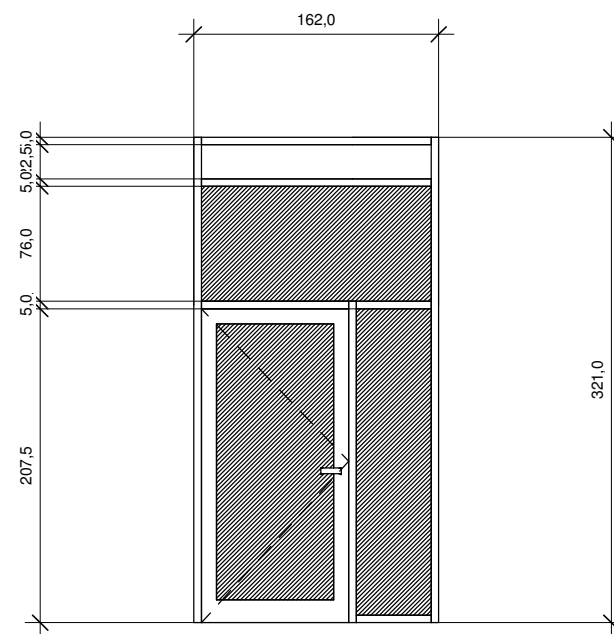

WIDOK 3 - SW 3

1 : 50

UWAGA!
WYMIARY ŚCIANEK POBRAĆ
Z RZECZYWISTOŚCI

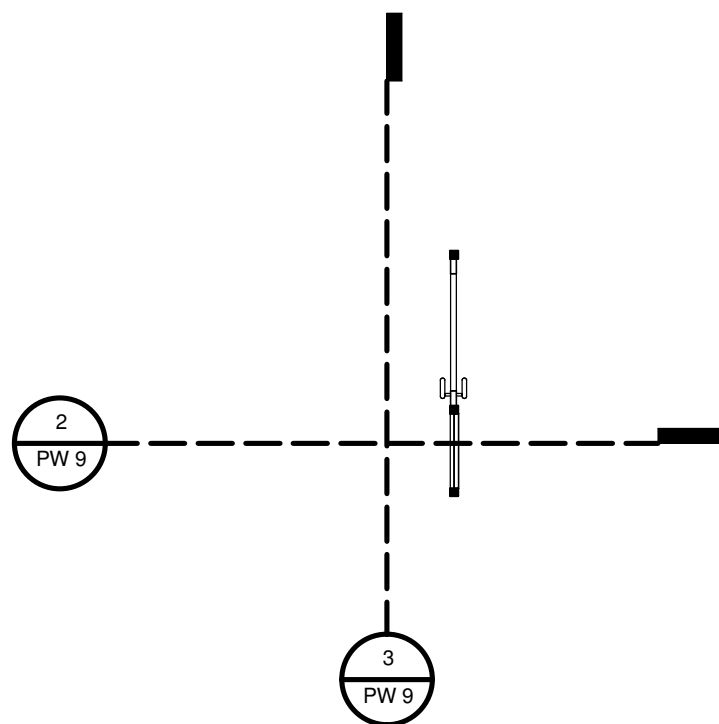

Rzut szczegółu

1 : 50

inwestor: Lubuski Oddział Wojewódzki Narodowego Funduszu Zdrowia ul. Podgórna 9B 65-057 Zielona Góra		
Nazwa projektu: PRZEBUDOWA WEWNĘTRZNA, ORAZ WYKONANIE INSTALACJI SYSTEMU ALARMU POŻARU, W BUDYNKU BIUROWYM PRZY UL. PODGÓRNEJ 9B W ZIELONEJ GÓRZE, Działka nr ewidencyjny:		
treść rysunku ŚCIANKI WITRYNOWE SW 3		
faza / nr. projektu	Kategoria obiektu budowlanego	data:
01072019	XII	SIERPIEŃ 2020
Projektant zakresu opracowania architektury w specjalności architektonicznej mgr inż. arch MIROSLAW STRZELECKI UPR.BUD. 85/81/Zg		Podpis
Opracował w zakresie architektury wnętrz		Podpis
Opracował w zakresie architektury wnętrz		Podpis
skala: 1 : 50	nr. rysunku PW 9	
STRZELECKI BIURO ARCHITEKTONICZNE 65-559 Zielona Góra ul. Okulickiego 33/15 50-234 Wrocław, ul. Słowińska 35/15, tel./fax:071 750 90 77, 601 768 147 www.strzeleckimaciejko.com miroslawstrzelecki@wp.pl		
Prawa autorskie zastrzeżone na podstawie Ustawy o prawie autorskim i prawach pokrewnych.		
Arkusz nr		