


3 piętro

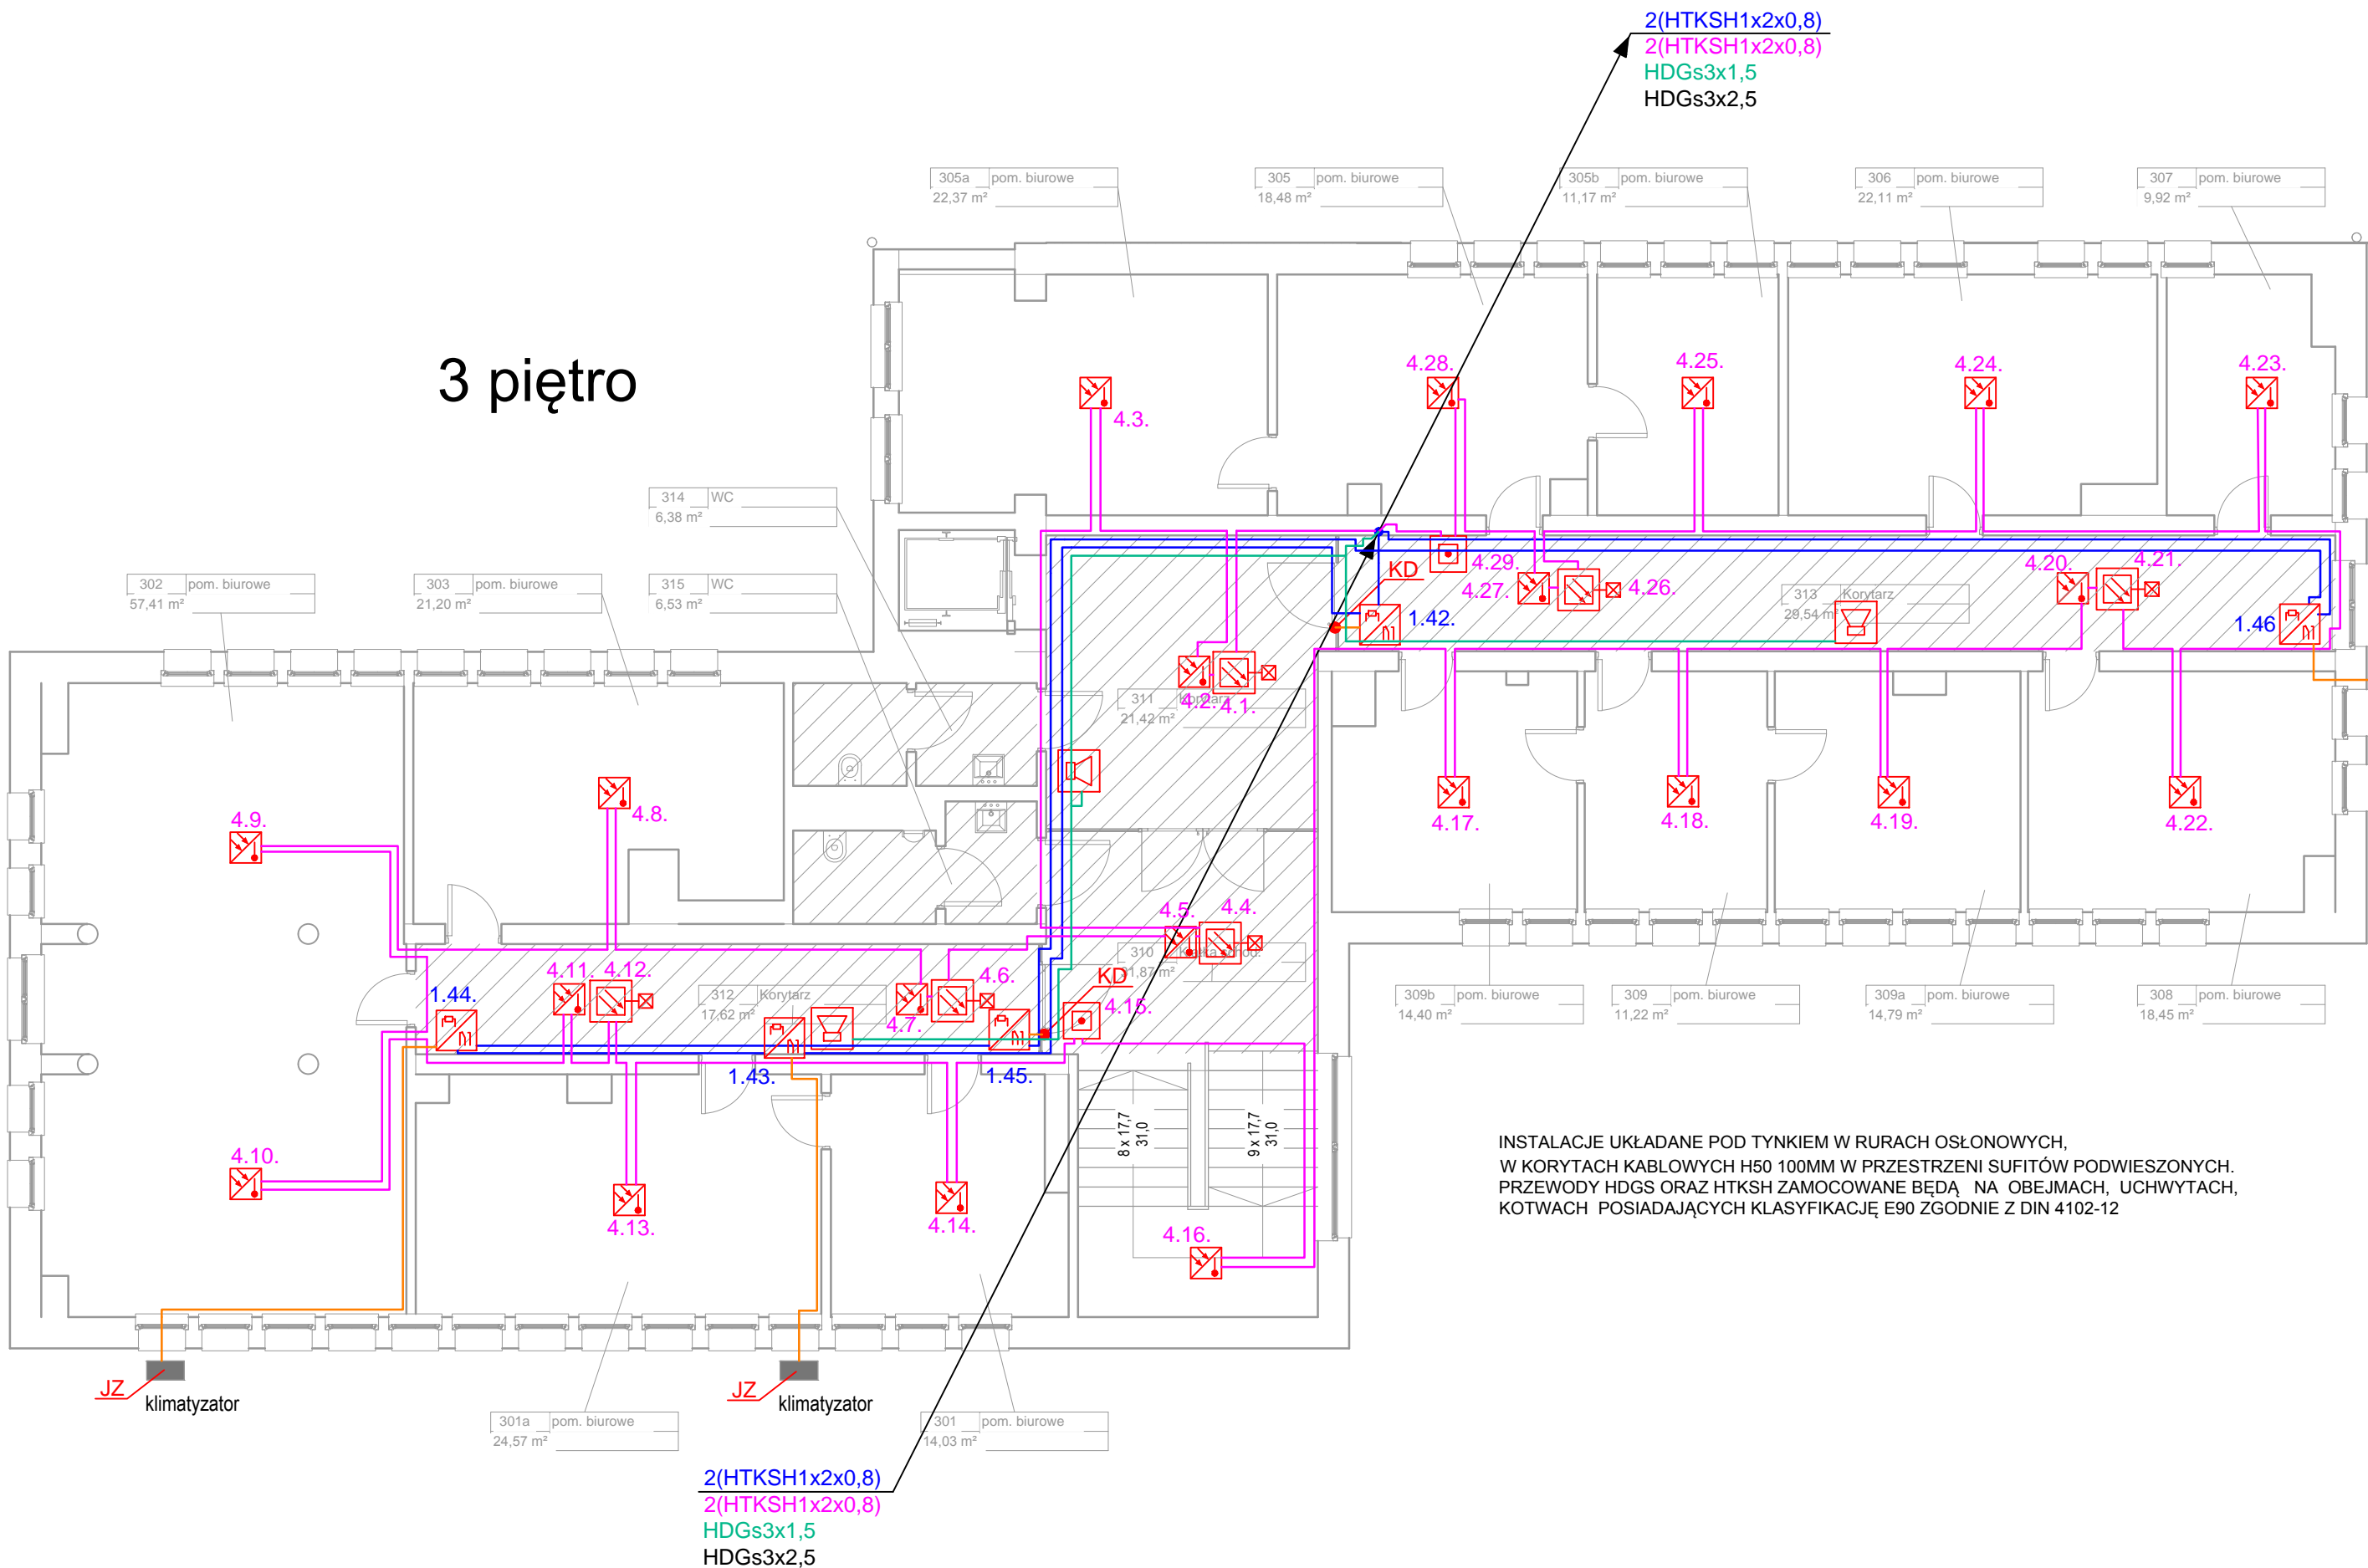

INSTALACJE UKŁADANE POD TYNKIEM W RURACH OSŁONOWYCH,  
W KORYTACH KABLOWYCH H50 100MM W PRZESTRZENI SUFITÓW PODWIESZONYCH.  
PRZEWODY HDGS ORAZ HTKSH ZAMOCOWANE BĘDĄ NA OBEJMACH, UCHWYTACH,  
KOTWACH POSIADAJĄCYCH KLASYFIKACJĘ E90 ZGODNIE Z DIN 4102-12

- OZNACZENIA
- ZASILANIE CZUJKI ZASYSAJĄCEJ - 4 PIĘTRO
  - PRZEWÓD STERUJĄCY PH90 I MONITORUJĄCY UNIEPALNIONY DO URZĄDZENIA STEROWANEGO PRZEZ SAP
  - PĘTLA NR 1 - MODUŁY STEROWNICZE
  - PĘTLA NR 2 - ELEMENTY PĘTLOWE
  - PĘTLA NR 3 - ELEMENTY PĘTLOWE
  - PĘTLA NR 4 - ELEMENTY PĘTLOWE
  - LINIA ZASILANIA SYGNALIZATORÓW - PRZYZIEMIE, PARTER, I PIĘTRO
  - LINIA ZASILANIA SYGNALIZATORÓW - II, III I IV PIĘTRO

- MULTISENSOR OPTYCZNO-TEMPERATUROWY
- CZUJKA OPTYCZNA ZE WSKAŹNIKIEM ZADZIAŁANIA W PRZESTRZENI MIEDZYSTROPOWEJ
- RĘCZNY OSTRZEGACZ POŻAROWY
- SYGNALIZATOR OPTYCZNO-AKUSTYCZNY WEWNĘTRZNY
- SYGNALIZATOR OPTYCZNO-AKUSTYCZNY ZEWNĘTRZNY
- MODUŁ KONTROLNO-STERUJĄCY
- CZUJKA ZASYSAJĄCA
- CSP - CENTRALA SYGNALIZACJI POŻARU
- CSO - CENTRALA ODDYMIANIA ISTNIEJĄCA
- CDG - CENTRALA DETEKCJI GAZU ISTNIEJĄCA
- BLF-24T - ISTNIEJĄCY SIŁOWNIK KLAPY ODCINAJĄCEJ WENTYLACJI - ZASILANIE ISTNIEJĄCE
- IGNIS 1520M - ISTNIEJĄCA CENTRALA AUTOMATYCZNEGO GASZENIA

inwestor:  
Lubuski Oddział Wojewódzki Narodowego Funduszu Zdrowia  
ul. Podgórna 9B  
65-057 Zielona Góra

Nazwa projektu:  
PRZEBUDOWA WEWNĘTRZNA, ORAZ WYKONANIE INSTALACJI SYSTEMU ALARMU POŻARU, W BUDYNKU BIUROWYM PRZY UL. PODGÓRNEJ 9B W ZIELONEJ GÓRZE,

Działka nr ewidencyjny: Jed. ew. m. Zielona Góra 086201\_1; obręb 0017; dz. nr ew. 128/5

treść rysunku

III PIĘTRO - INSTALACJA SSP

faza / nr. projektu	Kategoria obiektu budowlanego	data:
01072019	XII	SIERPIEŃ 2020

Projektant instalacji elektrycznych  
mgr inż. MAREK WROTKOWSKI  
UPR.BUD. LBS/0055/PBE/18

Sprawdzający instalacje elektryczne  
inż. ANDRZEJ WROTKOWSKI  
UPR.BUD. 182/76/ZG

skala: nr. rysunku PB-E9

STRZELECKI BIURO ARCHITEKTONICZNE  
65-569 Zielona Góra ul. Okulickiego 33/15  
50-234 Wrocław, ul. Słowiańska 35/15, tel./fax: 071 750 90 77, 601 768 147  
www.strzeleckiarchitektoniczne.com mirosławstrzelecki@wp.pl

Prawa autorskie zastrzeżone na podstawie Ustawy o prawie autorskim i prawach pokrewnych Arkusz nr 42