



WIDOK 2 - SW 4  
1 : 50

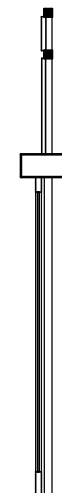


Szczegół przekroju A  
1 : 50

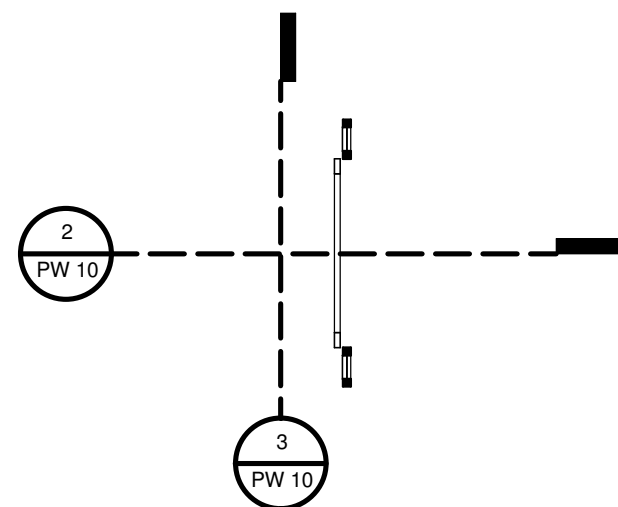

Rzut SW 4  
1 : 50

UWAGA!  
WYMIARY ŚCIANEK POBRAĆ  
Z RZECZYWISTOŚCI

inwestor: Lubuski Oddział Wojewódzki Narodowego Funduszu Zdrowia  ul. Podgórna 9B 65-057 Zielona Góra		
Nazwa projektu: PRZEBUDOWA WEWNĘTRZNA, ORAZ WYKONANIE INSTALACJI SYSTEMU ALARMU POŻARU, W BUDYNKU BIUROWYM PRZY UL. PODGÓRNEJ 9B W ZIELONEJ GÓRZE, Działka nr ewidencyjny:		
treść rysunku ŚCIANKI WITRYNOWE SW 4		
faza / nr. projektu	Kategoria obiektu budowlanego	data:
01072019	XII	SIERPIEŃ 2020
Projektant zakresu opracowania architektury w specjalności architektonicznej mgr inż. arch MIROSŁAW STRZELECKI UPR.BUD. 85/81/Zg		Podpis 
Opracował w zakresie architektury wnętrz		Podpis
Opracował w zakresie architektury wnętrz		Podpis
skala: 1 : 50	nr. rysunku PW 10	
STRZELECKI BIURO ARCHITEKTONICZNE 65-559 Zielona Góra ul. Okulickiego 33/15 50-234 Wrocław, ul. Słowińska 35/15, tel./fax:071 750 90 77, 601 768 147 www.strzeleckimaciejko.com miroslawstrzelecki@wp.pl		
Prawa autorskie zastrzeżone na podstawie Ustawy o prawie autorskim i prawach pokrewnych.		Arkusz nr