


INSTALACJE UKŁADANE POD TYNKIEM W RURACH OSŁONOWYCH,
W KORYTACH KABLOWYCH H50 100MM W PRZESTRZENI SUFITÓW
PODWIESZONYCH.
PRZEWODY HDGS ORAZ HTKSH ZAMOCOWANE BĘDĄ NA OBEJMACH,
UCHWYTACH, KOTWACH POSIADAJĄCYCH KLASYFIKACJĘ E90 ZGODNIE Z DIN
4102-12

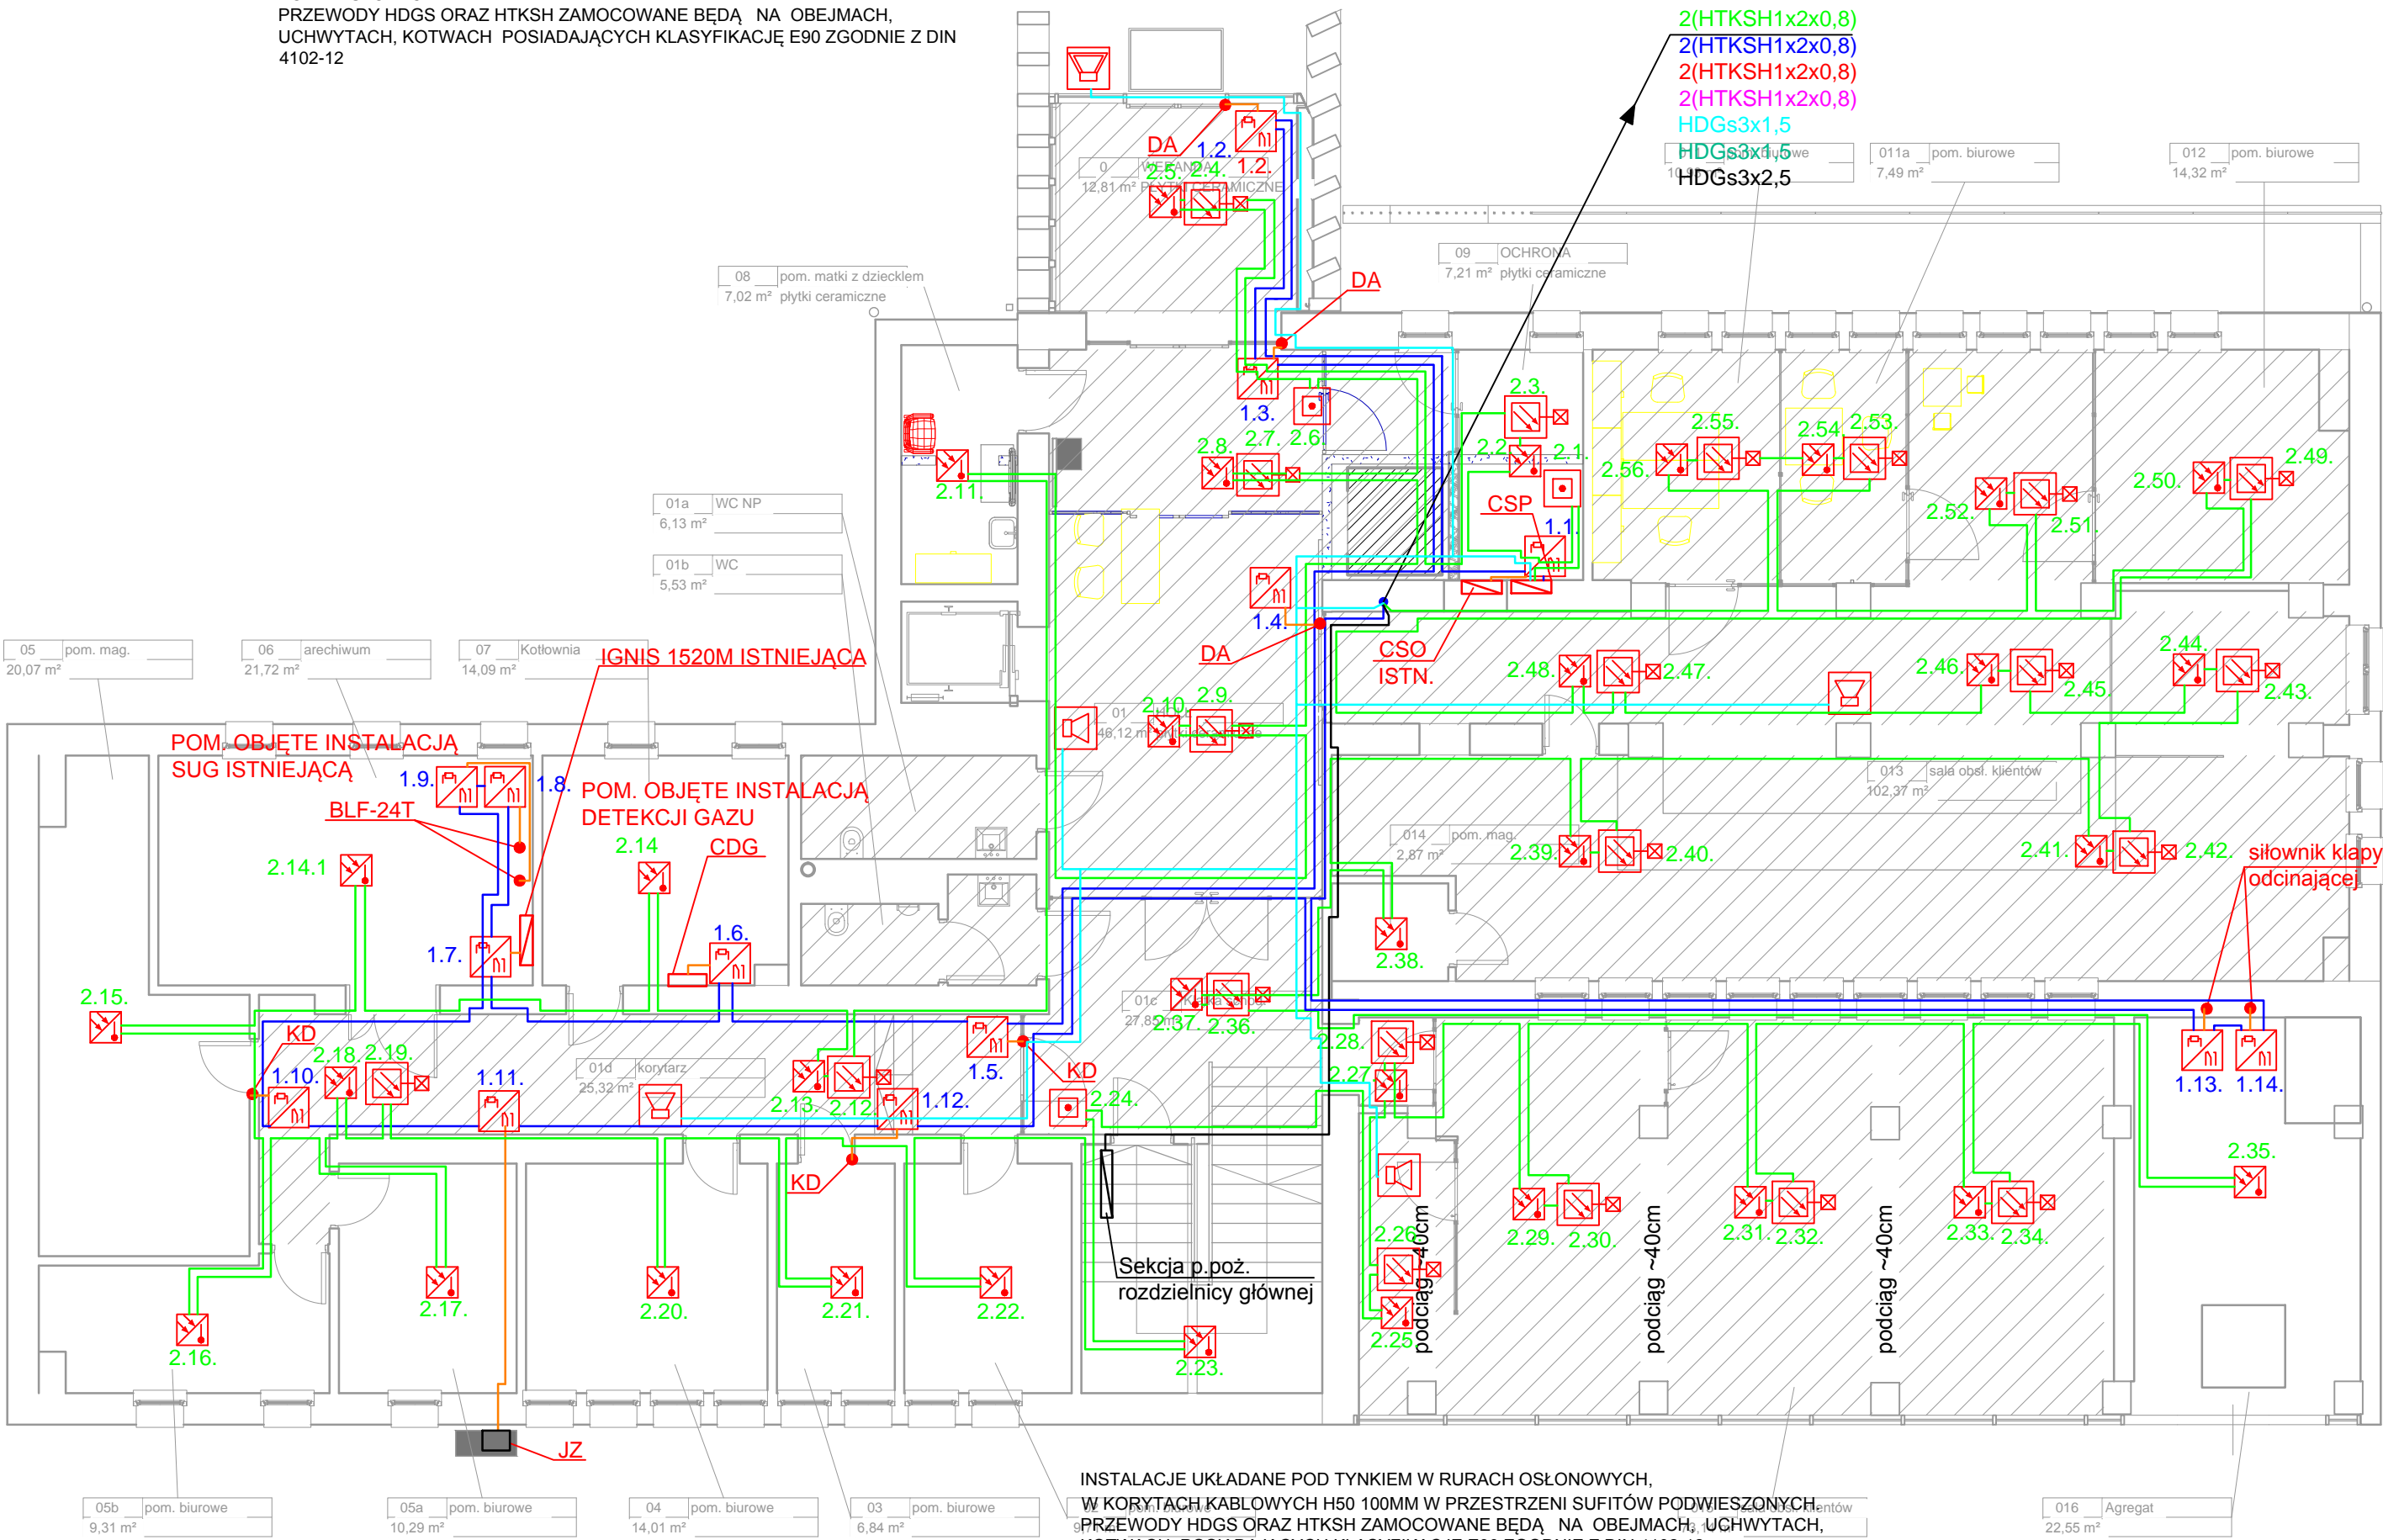

INSTALACJE UKŁADANE POD TYNKIEM W RURACH OSŁONOWYCH,
W KORYTACH KABLOWYCH H50 100MM W PRZESTRZENI SUFITÓW PODWIESZONYCH.
PRZEWODY HDGS ORAZ HTKSH ZAMOCOWANE BĘDĄ NA OBEJMACH, UCHWYTACH,
KOTWACH POSIADAJĄCYCH KLASYFIKACJĘ E90 ZGODNIE Z DIN 4102-12

- OZNACZENIA**
- ZASILANIE CZUJKI ZASILAJĄCEJ - 4 PIĘTRO
 - PRZEWÓD STERUJĄCY PH90
 - I MONITORUJĄCY UNIEPALNIONY DO URZĄDZENIA STEROWANEGO PRZES SAP
 - PĘTLA NR 1 - MODUŁY STEROWNICZE
 - PĘTLA NR 2 - ELEMENTY PĘTLOWE
 - PĘTLA NR 3 - ELEMENTY PĘTLOWE
 - PĘTLA NR 4 - ELEMENTY PĘTLOWE
 - LINIA ZASILANIA SYGNALIZATORÓW - PRZYZIEMIE, PARTER, I PIĘTRO
 - LINIA ZASILANIA SYGNALIZATORÓW - II, III i IV PIĘTRO
- SYMBOLS:**
- MULTISENSOR OPTYCZNO - TEMPERATUROWY
 - CZUJKA OPTYCZNA ZE WSKAŹNIKIEM ZADZIAŁANIA W PRZESTRZENI MIEDZYSTROPOWEJ
 - RĘCZNY OSTRZEGACZ POŻAROWY
 - SYGNALIZATOR OPTYCZNO-AKUSTYCZNY WEWNĘTRZNY
 - SYGNALIZATOR OPTYCZNO-AKUSTYCZNY ZEWNĘTRZNY
 - MODUŁ KONTROLNO-STERUJĄCY
 - CZUJKA ZASILAJĄCA
 - CSP CENTRALA SYGNALIZACJI POŻARU
 - CSO CENTRALA ODDYMIANIA ISTNIEJĄCA
 - CDG CENTRALA DETEKCJI GAZU ISTNIEJĄCA
 - BLF-24T ISTNIEJĄCY SIŁOWNIK KLAPY ODCINAJĄCEJ WENTYLACJI - ZASILANIE ISTNIEJĄCE
 - IGNIS 1520M ISTNIEJĄCA CENTRALA AUTOMATYCZNEGO GASZENIA

inwestor:
Lubuski Oddział Wojewódzki Narodowego Funduszu Zdrowia
ul. Podgórna 9B
65-057 Zielona Góra

Nazwa projektu:
PRZEBUDOWA WEWNĘTRZNA, ORAZ WYKONANIE INSTALACJI SYSTEMU ALARMU POŻARU, W BUDYNKU BIUROWYM PRZY UL. PODGÓRNEJ 9B W ZIELONEJ GÓRZE,

Działka nr ewidencyjny: Jed. ew. m. Zielona Góra 0862U_1; obręb 0017; dz. nr ew. 128/5

treść rysunku

PRZYZIEMIE - INSTALACJA SSP

faza / nr. projektu	Kategoria obiektu budowlanego	data:
01072019	XII	SIERPIEŃ 2020

Projektant instalacji elektrycznych mgr inż. MAREK WROTKOWSKI UPR.BUD. LBS/0055/PBE/18	Podpis
--	--------

Sprawdzający instalacje elektryczne inż. ANDRZEJ WROTKOWSKI UPR.BUD. 182/76/ZG	Podpis
--	--------

skala:	nr. rysunku
	PB-E5

STRZELECKI BIURO ARCHITEKTONICZNE
65-559 Zielona Góra ul. Okulickiego 33/15
50-234 Wrocław, ul. Słowiańska 35/15, tel./fax: 071 750 90 77, 601 768 147
www.strzeleckiarchitektoniczne.com mirosławstrzelecki@wp.pl



Prawa autorskie zastrzeżone na podstawie Ustawy o prawie autorskim i prawach pokrewnych

Arkusz nr 38