


PRZEBUDOWA POM. WG OSOBNEJ DOKUMENTACJI
DEC. POZWOLENIE NA BUDOWĘ NR 53/2020

4 piętro

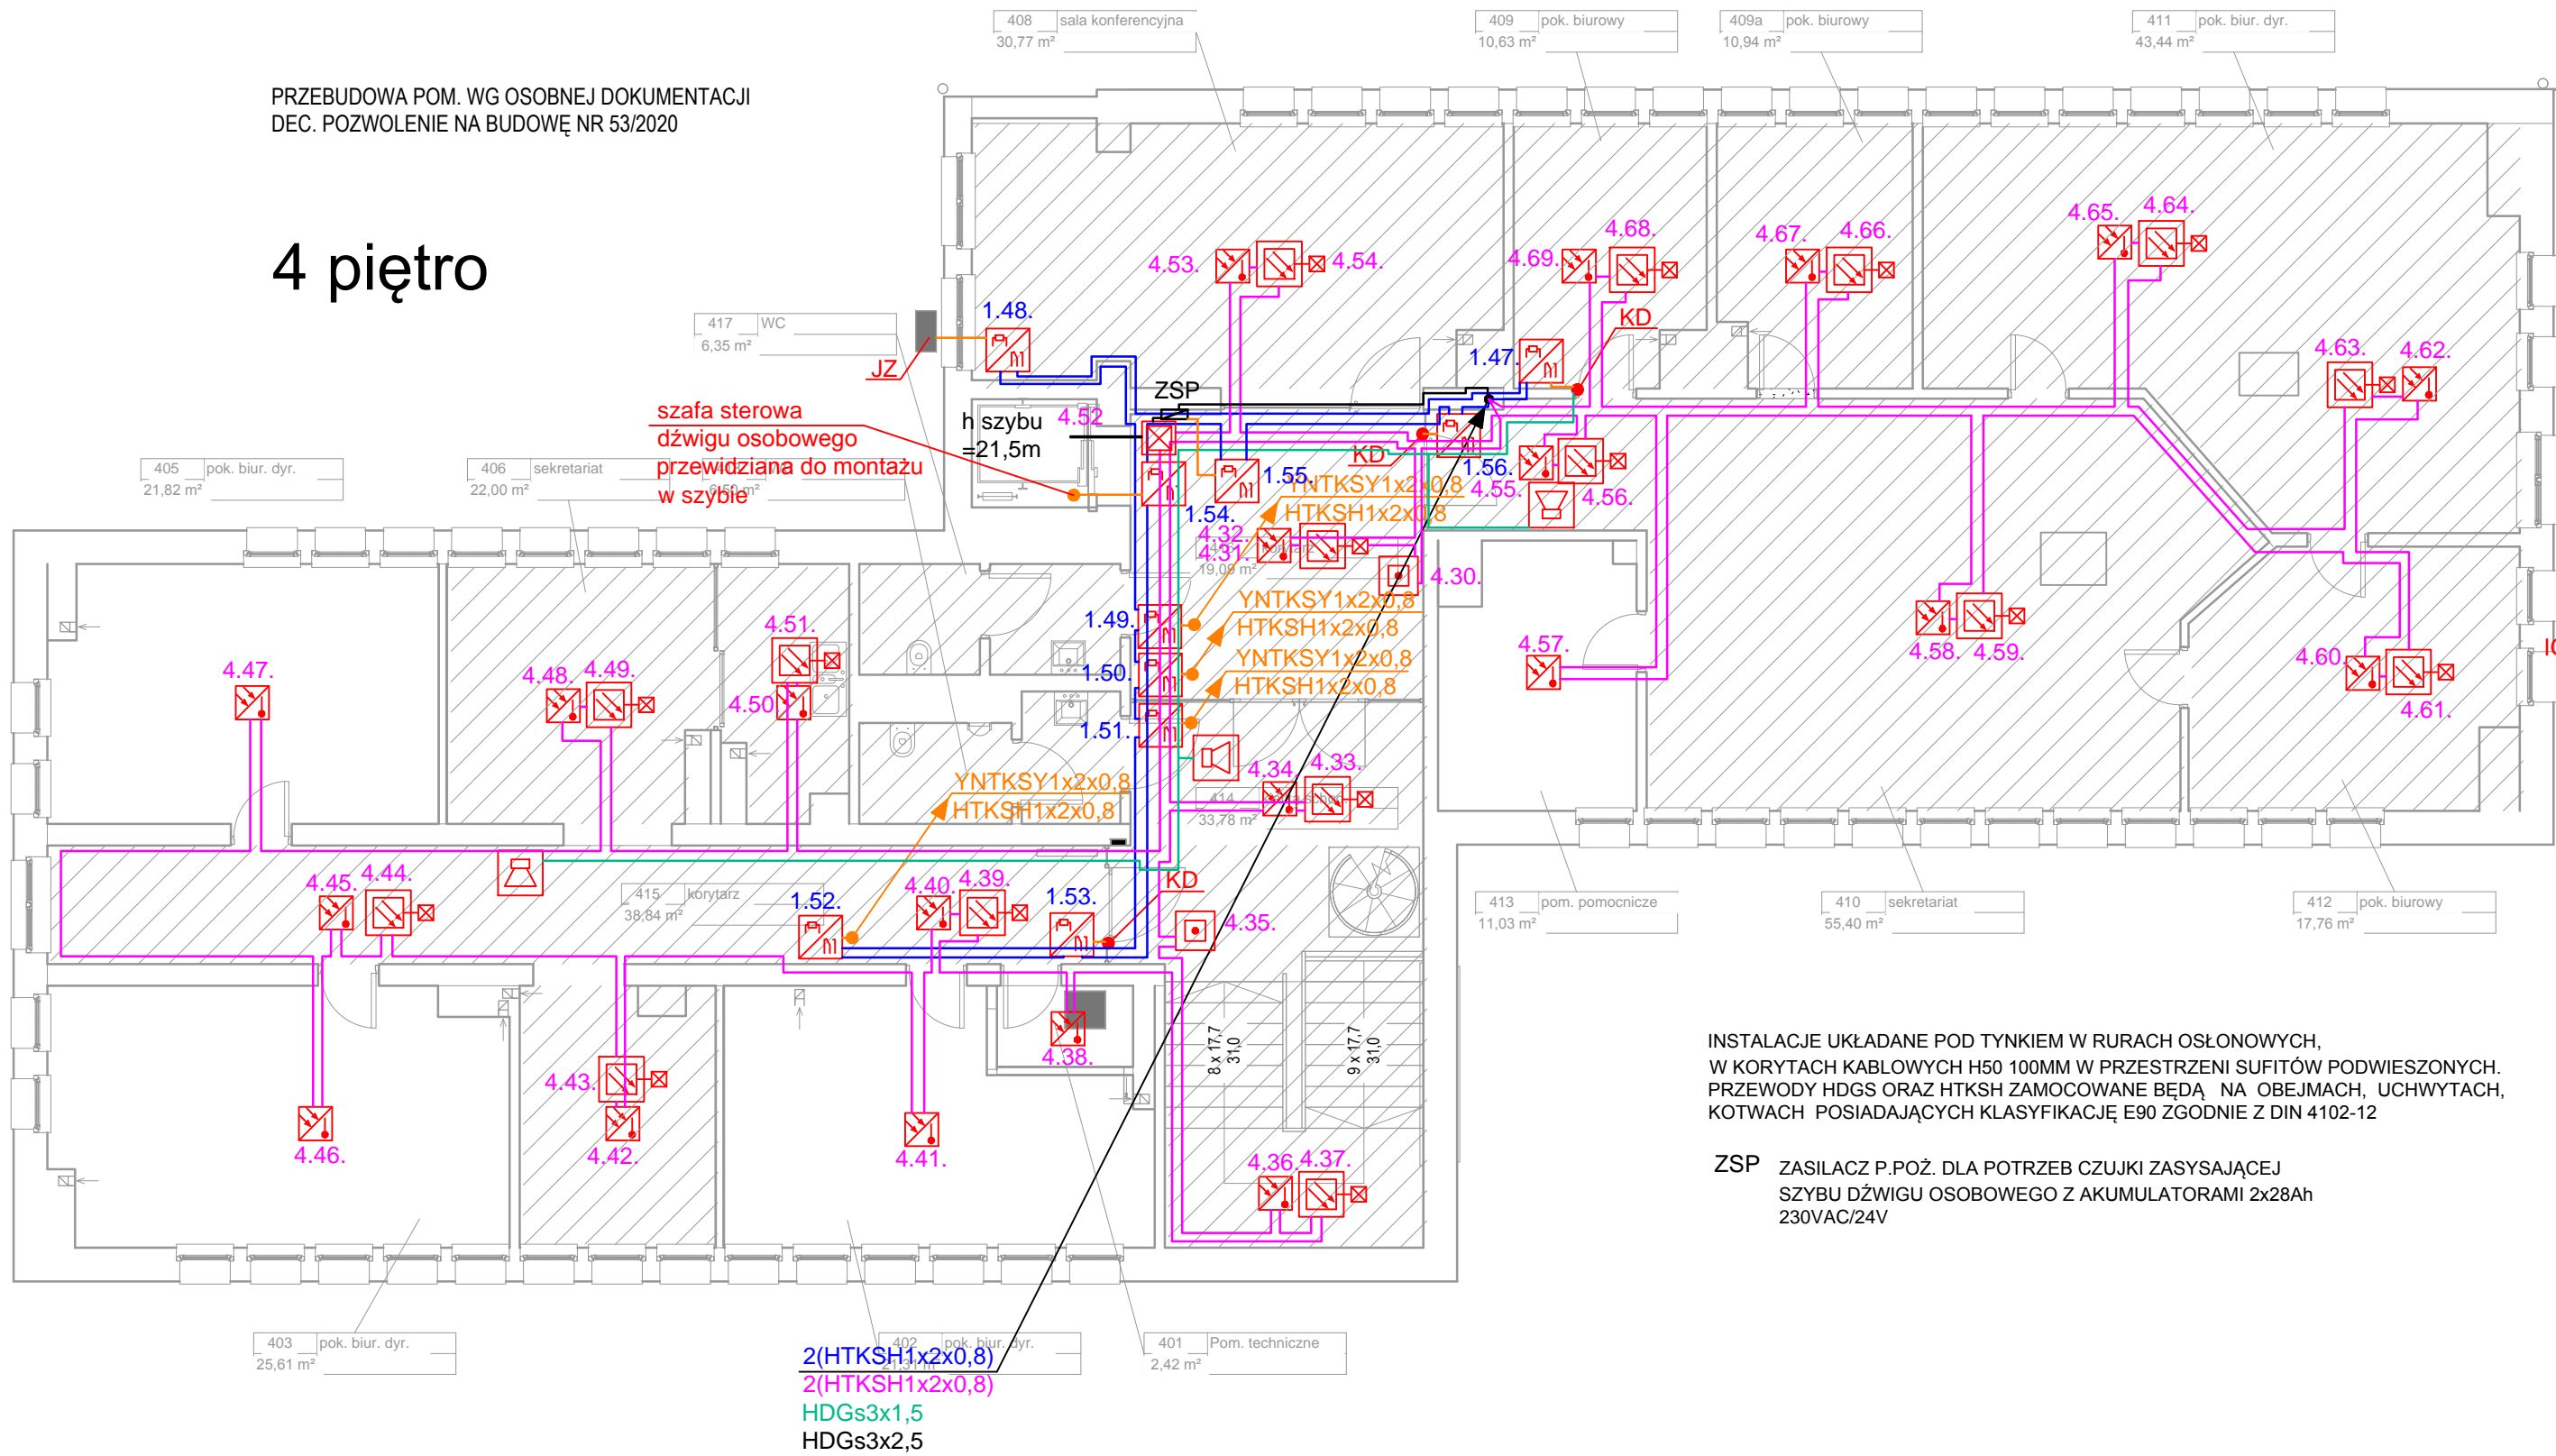

- OZNACZENIA**
- ZASILANIE CZUJKI ZASYSAJĄCEJ - 4 PIĘTRO
 - PRZEWÓD STERUJĄCY PH90 I MONITORUJĄCY UNIEPALNIONY DO URZĄDZENIA STEROWANEGO PRZEZ SAP
 - PĘTLA NR 1 - MODUŁY STEROWNICZE
 - PĘTLA NR 2 - ELEMENTY PĘTLOWE
 - PĘTLA NR 3 - ELEMENTY PĘTLOWE
 - PĘTLA NR 4 - ELEMENTY PĘTLOWE
 - LINIA ZASILANIA SYGNALIZATORÓW - PRZYZIEMIE, PARTER, I PIĘTRO
 - LINIA ZASILANIA SYGNALIZATORÓW - II, III I IV PIĘTRO
- MULTISENSOR OPTYCZNO - TEMPERATUROWY
- CZUJKA OPTYCZNA ZE WSKAŹNIKIEM ZADZIAŁANIA W PRZESTRZENI MIĘDZYSTROPOWEJ
- RĘCZNY OSTRZEGACZ POŻAROWY
- SYGNALIZATOR OPTYCZNO-AKUSTYCZNY WEWNĘTRZNY
- SYGNALIZATOR OPTYCZNO-AKUSTYCZNY ZEWNĘTRZNY
- MODUŁ KONTROLNO-STERUJĄCY
- CZUJKA ZASYSAJĄCA
- CSP CENTRALA SYGNALIZACJI POŻARU
- CSO CENTRALA ODDYMIANIA ISTNIEJĄCA
- CDG CENTRALA DETEKCJI GAZU ISTNIEJĄCA
- BLF-24T ISTNIEJĄCY SIŁOWNIK KLAPY ODCINAJĄCEJ WENTYLACJI - ZASILANIE ISTNIEJĄCE
- IGNIS 1520M ISTNIEJĄCA CENTRALA AUTOMATYCZNEGO GASZENIA

inwestor:
Lubuski Oddział Wojewódzki Narodowego Funduszu Zdrowia
ul. Podgórna 9B
65-057 Zielona Góra

Nazwa projektu:
PRZEBUDOWA WEWNĘTRZNA, ORAZ WYKONANIE INSTALACJI SYSTEMU ALARMU POŻARU, W BUDYNKU BIUROWYM PRZY UL. PODGÓRNEJ 9B W ZIELONEJ GÓRZE,

Działka nr ewidencyjny: Jed. ew. m. Zielona Góra 0862U1_1; obręb 0017; dz. nr ew. 128/5

treść rysunku

IV PIĘTRO - INSTALACJA SSP

faza / nr. projektu data:

01072019 XII SIERPIEŃ 2020

Projektant instalacji elektrycznych
mgr inż. MAREK WROTKOWSKI
UPR.BUD. LBS/0055/PBE/18 Podpis

Sprawdzający instalacje elektryczne
inż. ANDRZEJ WROTKOWSKI
UPR.BUD. 182/76/ZG Podpis

Podpis

skala: nr. rysunku PB-E10

STRZELECKI BIURO ARCHITEKTONICZNE
65-559 Zielona Góra ul. Okulickiego 33/15
50-234 Wrocław, ul. Słowiańska 35/15, tel./fax: 071 750 90 77, 601 768 147
www.strzeleckiarchitektoniczne.com mirosławstrzelecki@wp.pl



Prawa autorskie zastrzeżone na podstawie Ustawy o prawie autorskim i prawach pokrewnych

Arkusz nr 43