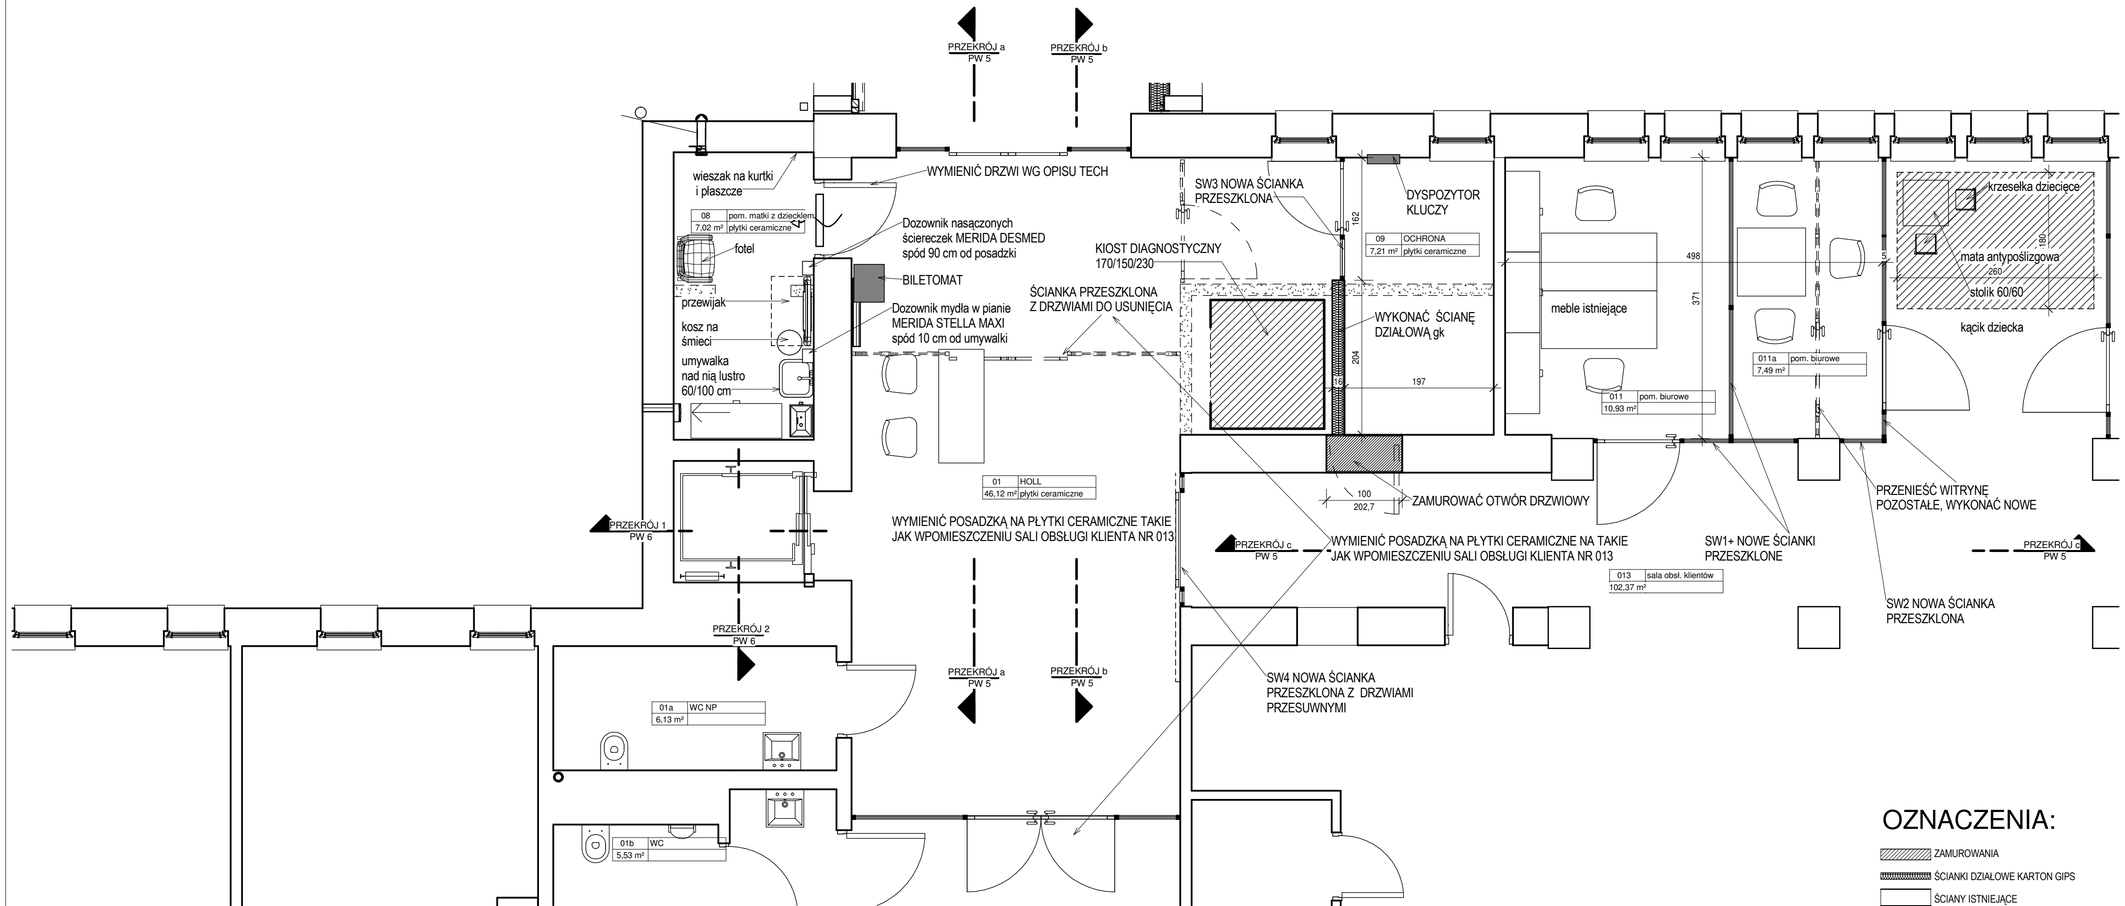

RZUT PRZYZIEMIA - ZAKRES PRZEBUDOWY I ARANŻACJA

1 : 50

OZNACZENIA:

- ZAMUROWANIA
- ŚCIANKI DZIAŁOWE KARTON GIPS
- ŚCIANY ISTNIEJĄCE
- WYBURZENIA PRZEBICIA ŚCIAN
- GRZEJNIKI ISTNIEJĄCE
- ISTNIEJĄCA WENTYLACJA POM.
- HP HYDRANTY P.POŻ.
- E PION ELEKTRYCZNY
- SP - SCIANKI DZIAŁOWE PRZESZKLONE

inwestor:
Lubuski Oddział Wojewódzki Narodowego Funduszu Zdrowia

ul. Podgórna 9B
65-057 Zielona Góra

Nazwa projektu:
PRZEBUDOWA WEWNĘTRZNA, ORAZ WYKONANIE INSTALACJI SYSTEMU ALARMU POŻARU, W BUDYNKU BIUROWYM PRZY UL. PODGÓRNEJ 9B W ZIELONEJ GÓRZE,

Działka nr ewidencyjny: Jed. ew. m.Zielona Góra 086201_1; obręb 0017; dz. nr ew. 128/5

treść rysunku
RZUT PRZYZIEMIA - ZAKRES PRZEBUDOWY I ARANŻACJA

faza / nr. projektu	Kategoria obiektu budowlanego	data:
01072019	XII	SIERPIEŃ 2020

Projektant zakresu opracowania architektury w specjalności architektonicznej — Podpis
mgr inż. arch MIROSŁAW STRZELECKI
UPR.BUD. 85/81/Zg

Opracował w zakresie architektury wnętrz — Podpis

Sprawdzający w specjalności architektonicznej — Podpis

Opracował w zakresie konstrukcji w specjalności konstrukcyjno-budowlanej — Podpis

Sprawdzający w specjalności konstrukcyjno-budowlanej — Podpis

Opracował w zakresie instalacji sanitarnych w specjalności instalacyjnej w zakresie sieci, instalacji i urządzeń cieplnych, wentylacyjnych, gazowych, wodociągowych i kanalizacyjnych — Podpis

Sprawdzający w specjalności instalacyjnej w zakresie sieci, instalacji i urządzeń cieplnych, wentylacyjnych, gazowych, wodociągowych i kanalizacyjnych — Podpis

Opracował w zakresie instalacji elektrycznych w specjalnoci instalacyjnej w zakresie sieci, instalacji i urządzeń elektrycznych i elektroenergetycznych — Podpis

Sprawdzający w specjalnoci instalacyjnej w zakresie sieci, instalacji i urządzeń elektrycznych i elektroenergetycznych — Podpis

skala: Jak zaznaczono | nr. rysunku PW 3

STRZELECKI BIURO ARCHITEKTONICZNE
65-559 Zielona Góra ul. Okulickiego 33/15
50-234 Wrocław, ul. Słowiańska 35/15, tel./fax:071 750 90 77, 601 768 147
www.strzeleckimaciejko.com mirosławstrzelecki@wp.pl

Prawa autorskie zastrzezone na podstawie Ustawy o prawie autorskim i prawach pokrewnych.

Arkusz nr